


Quartier am Bahnhof


Masterplanung - 12.11.2019
Kronberg, Deutschland



Lageplan, Maßstab 1:500

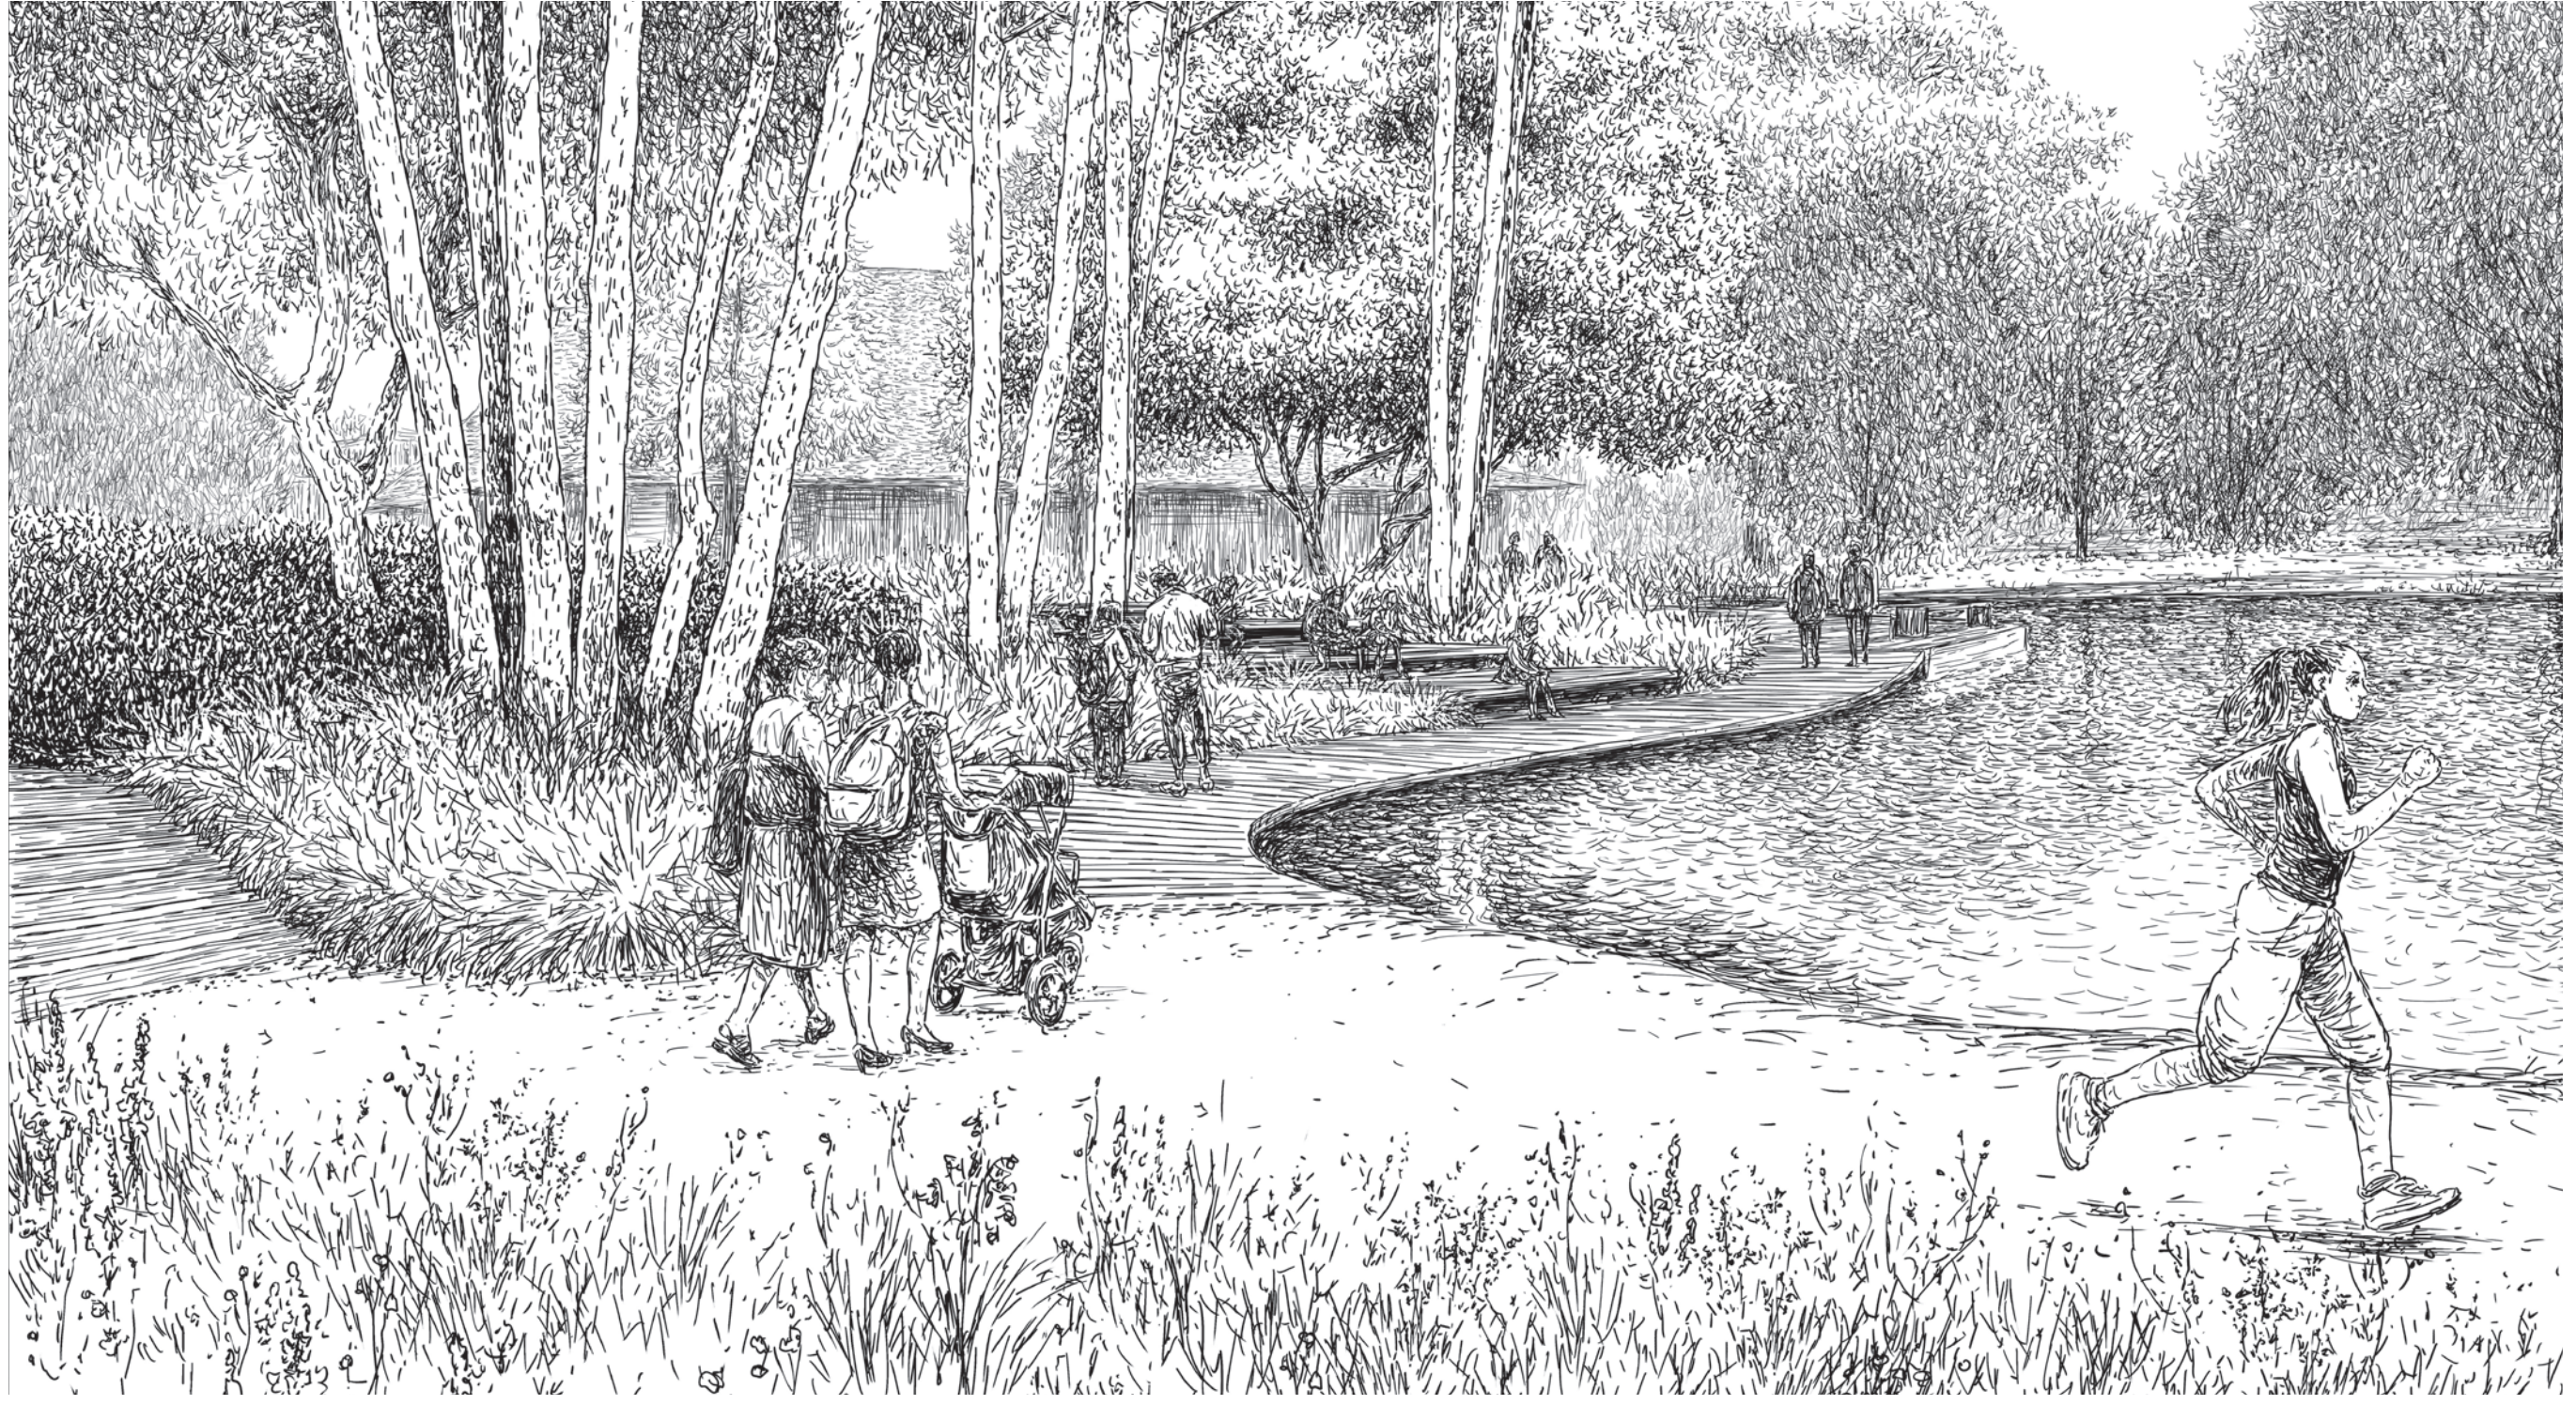


Ansicht Teichufer und Schillerstrasse

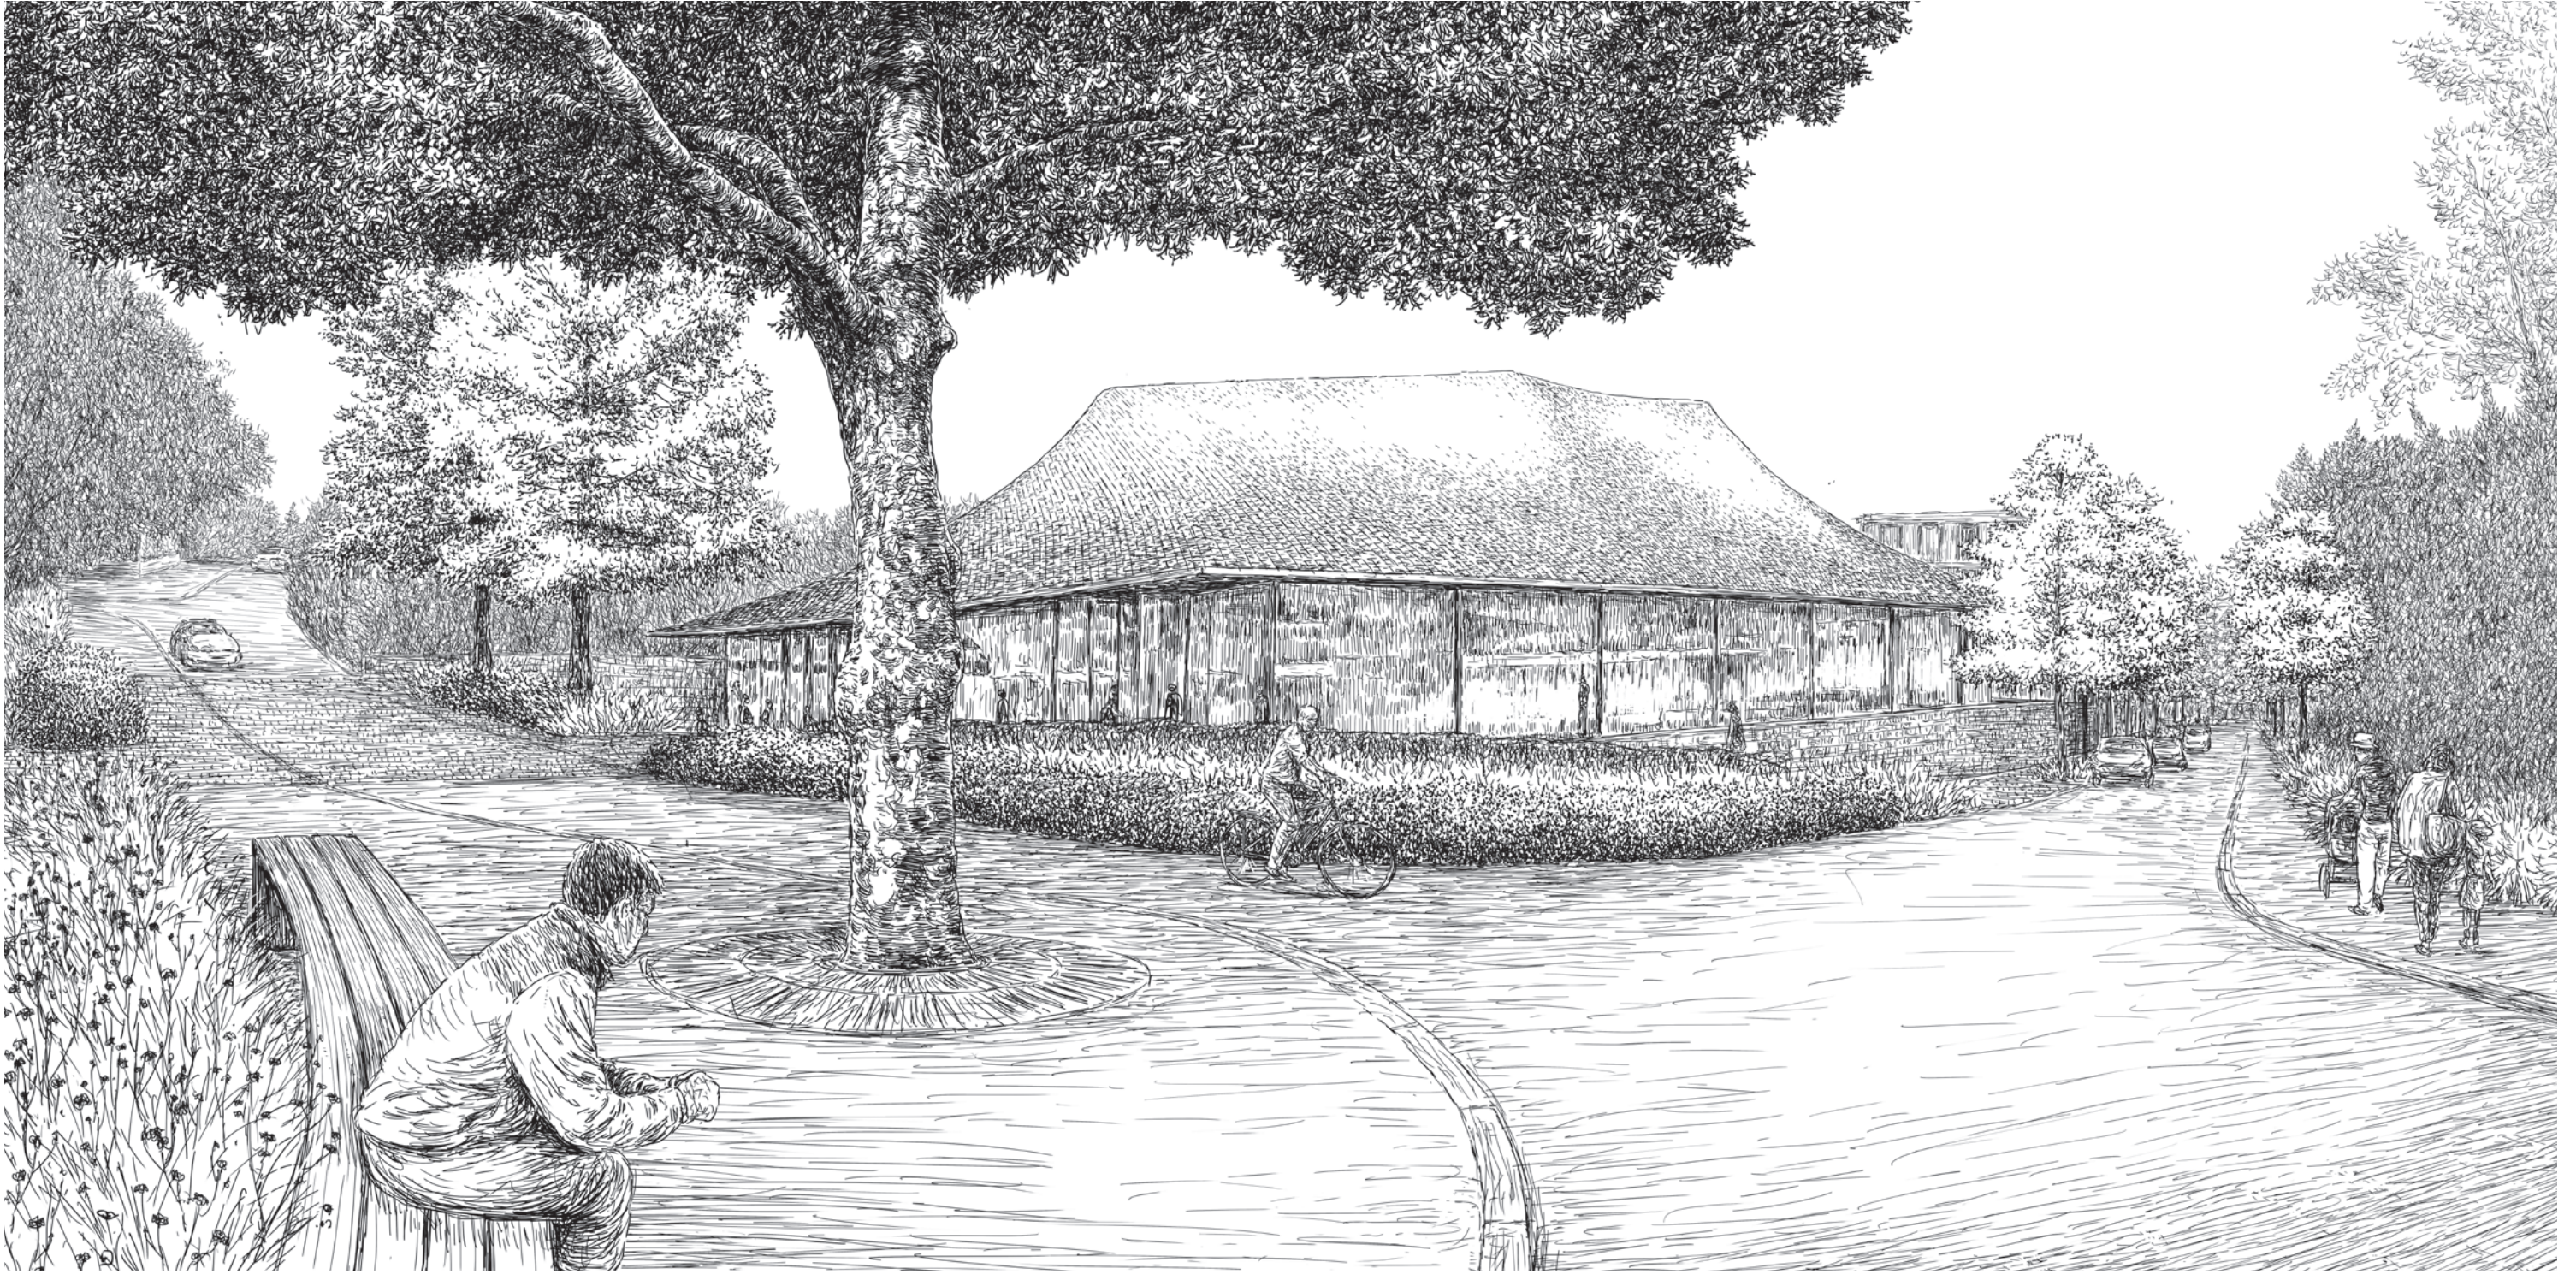


Ansicht Kreuzung Schillerstrasse




Ansicht Bahnhofsvorplatz

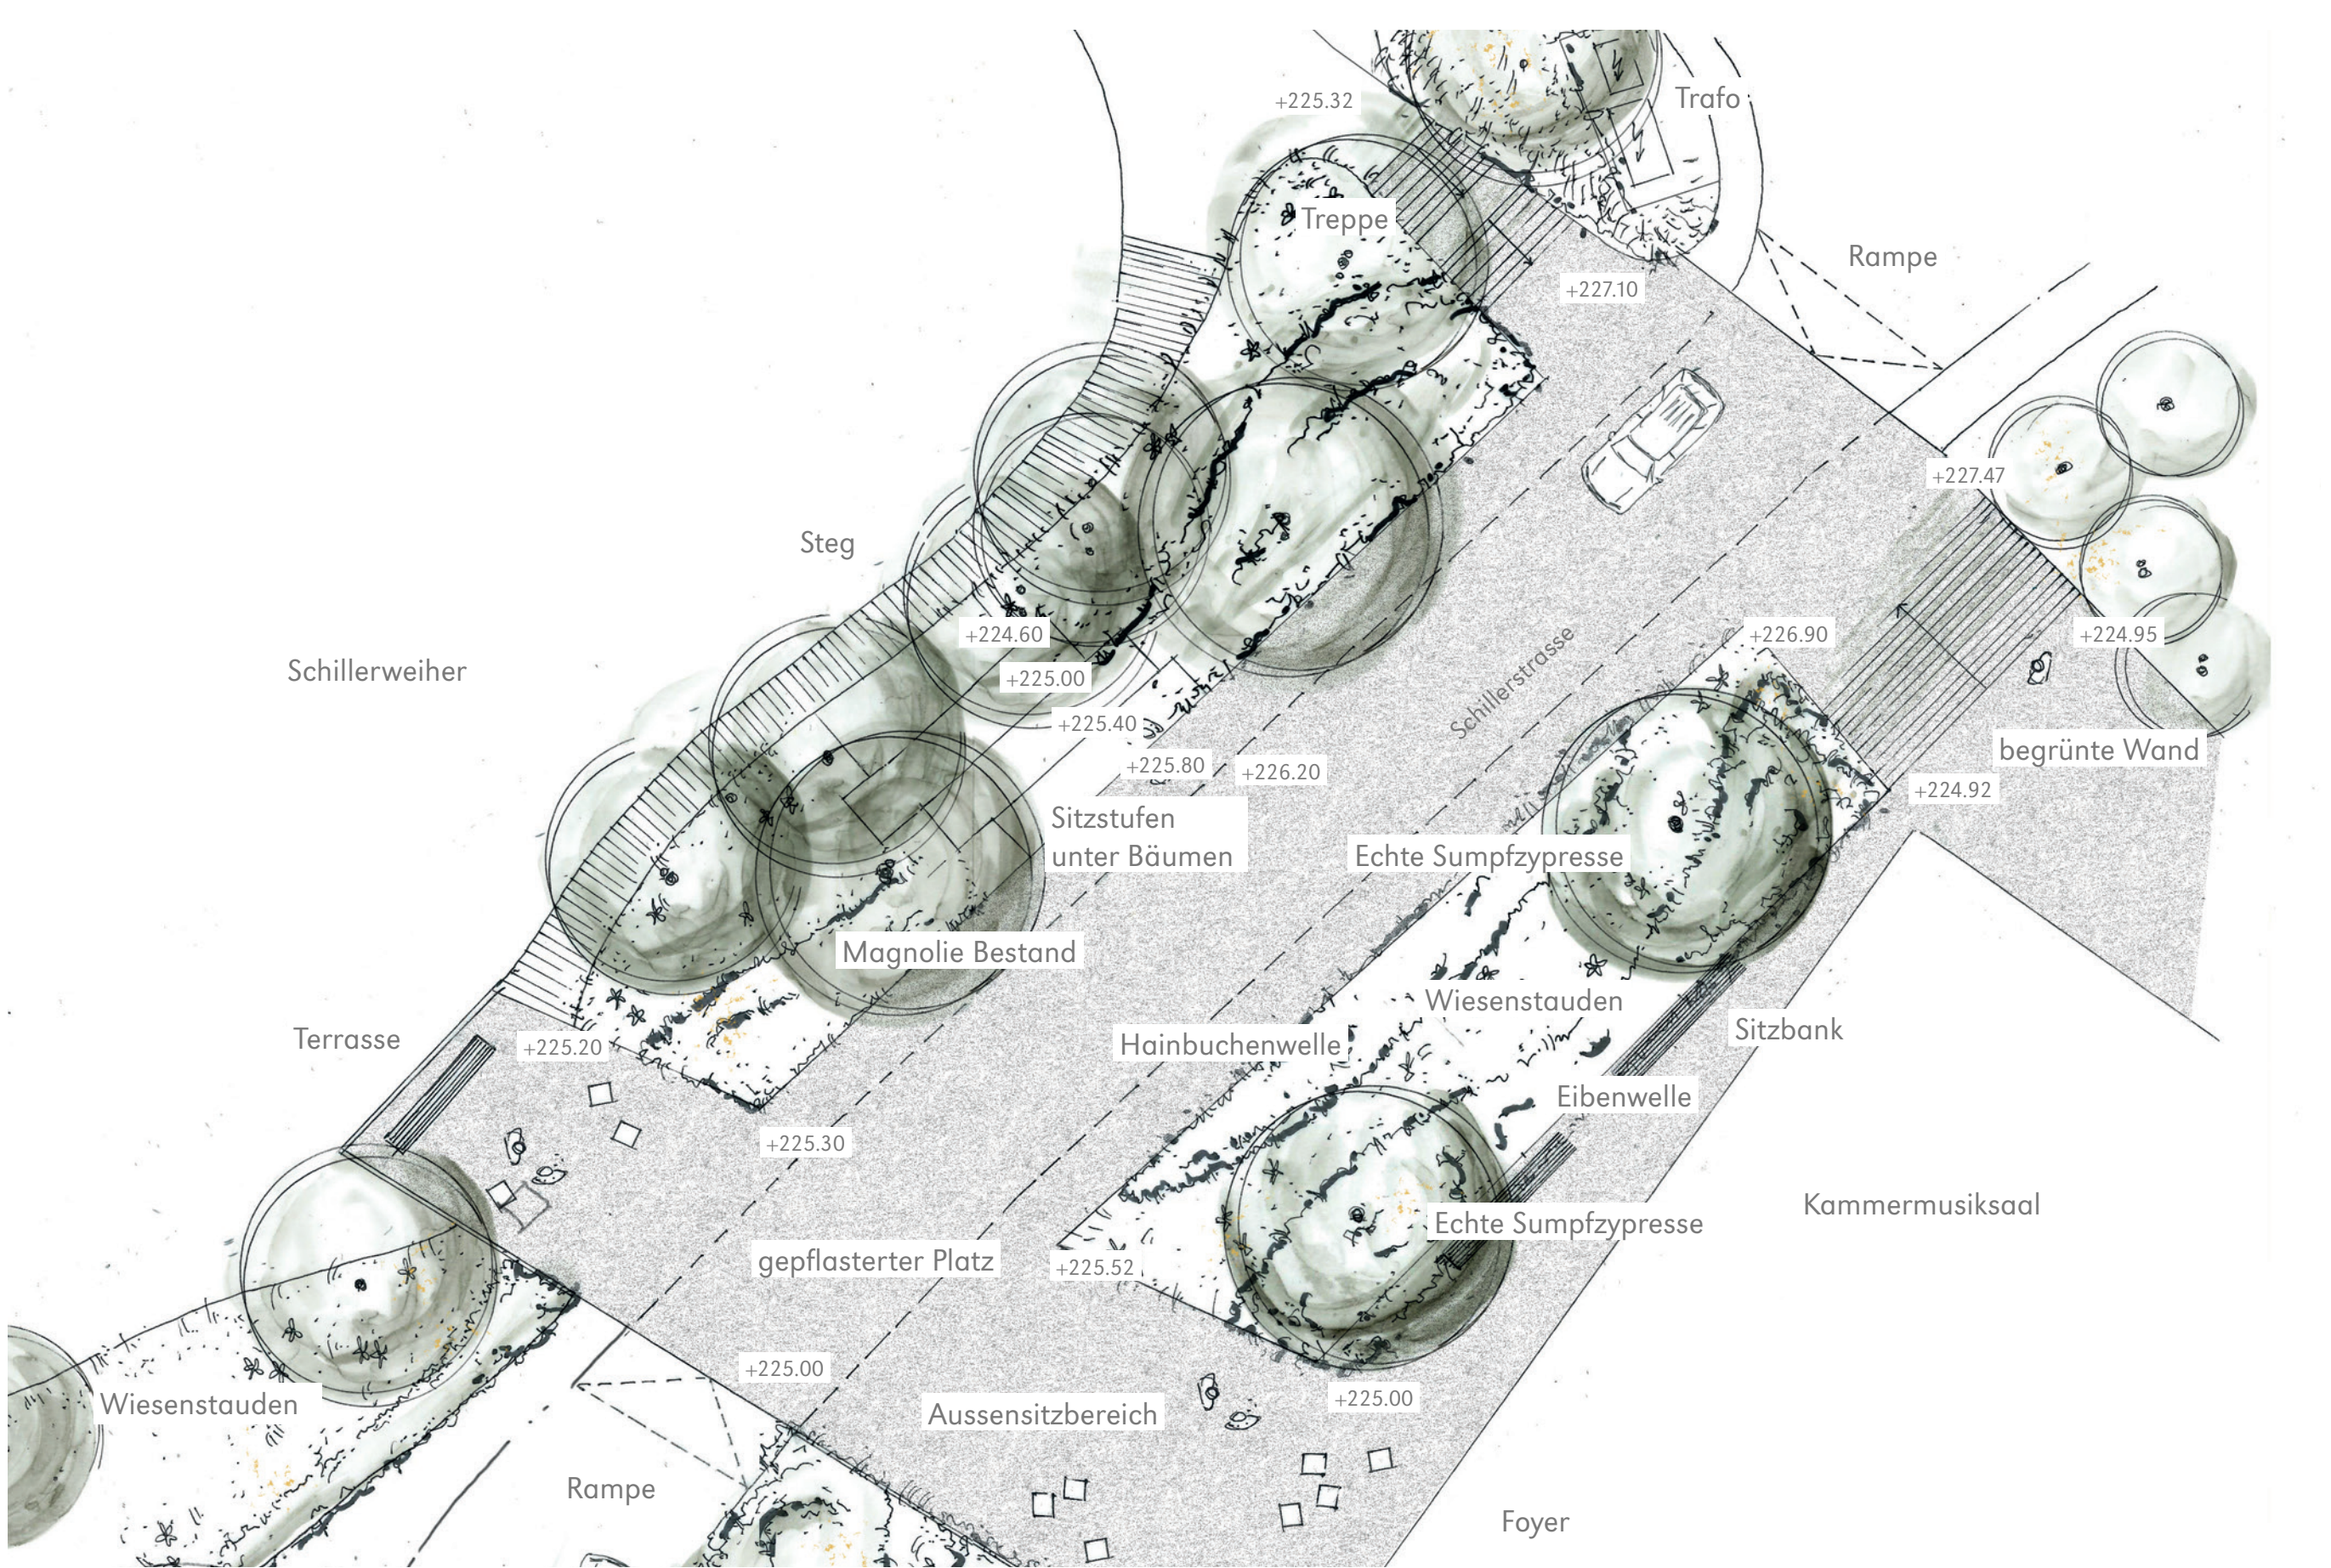

Teilbereich Teichufer und Schillerstrasse, Maßstab 1:200

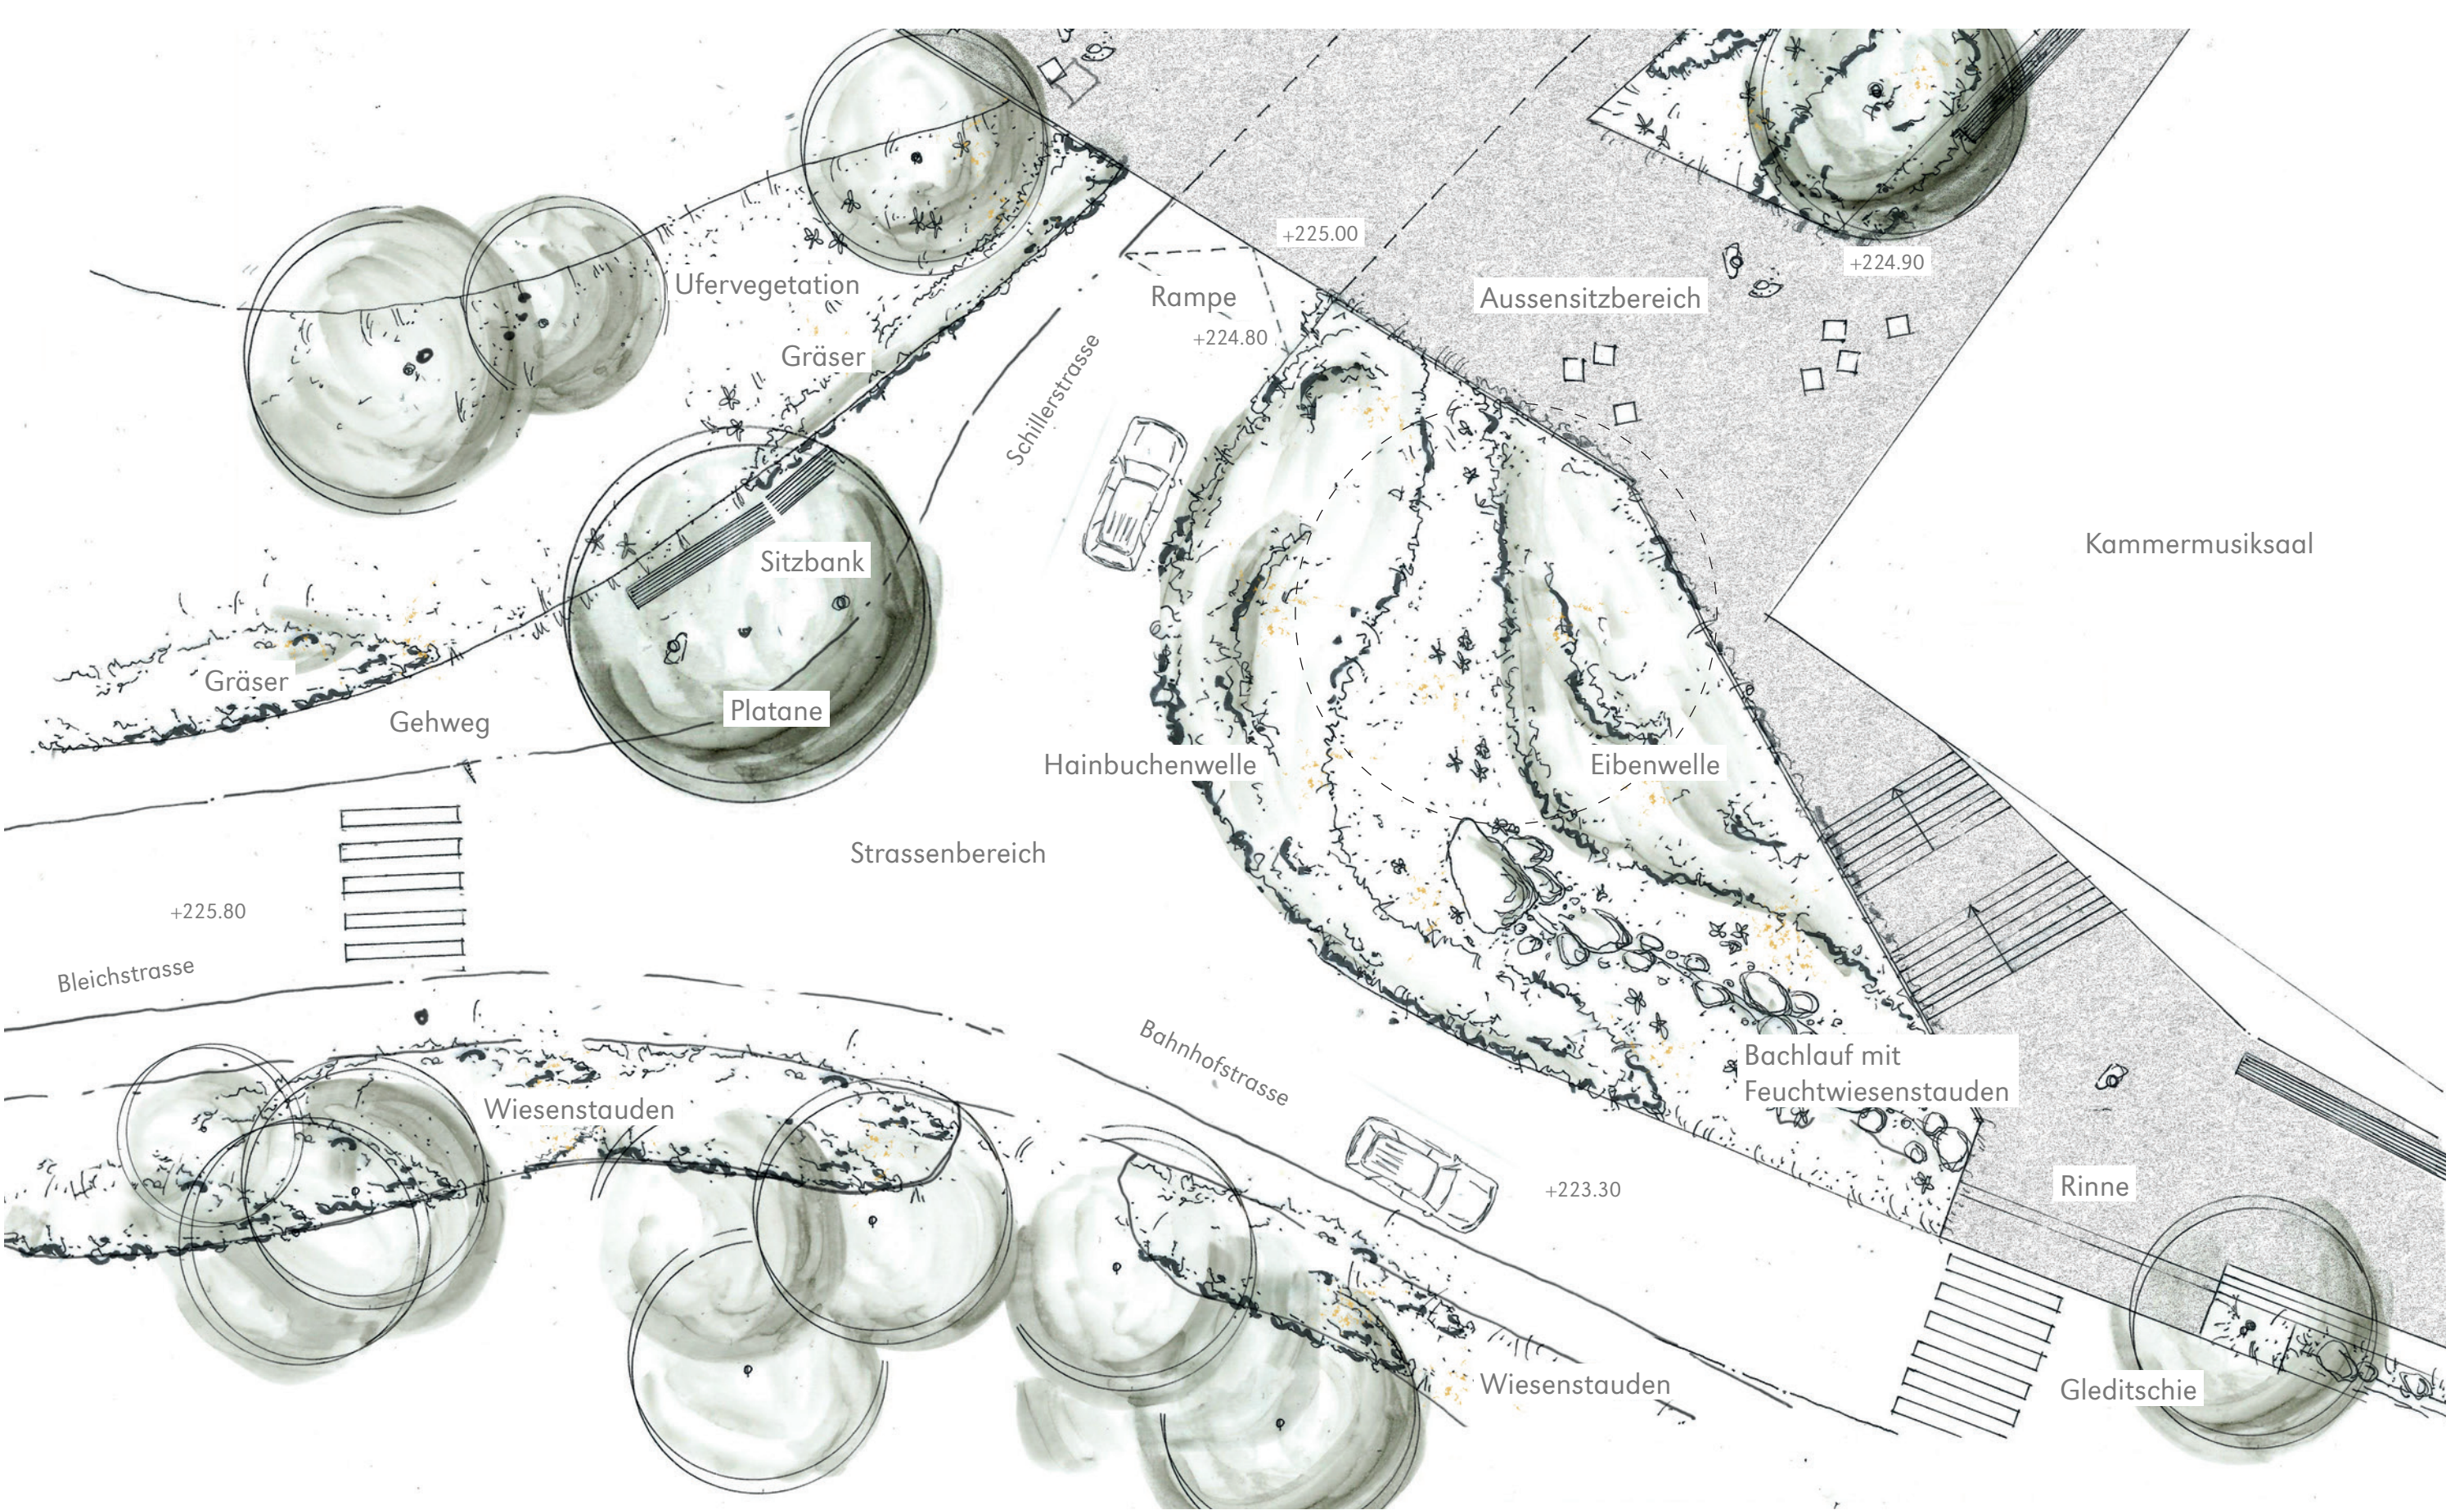

Teilbereich Kreuzung Schillerstrasse, Maßstab 1:200

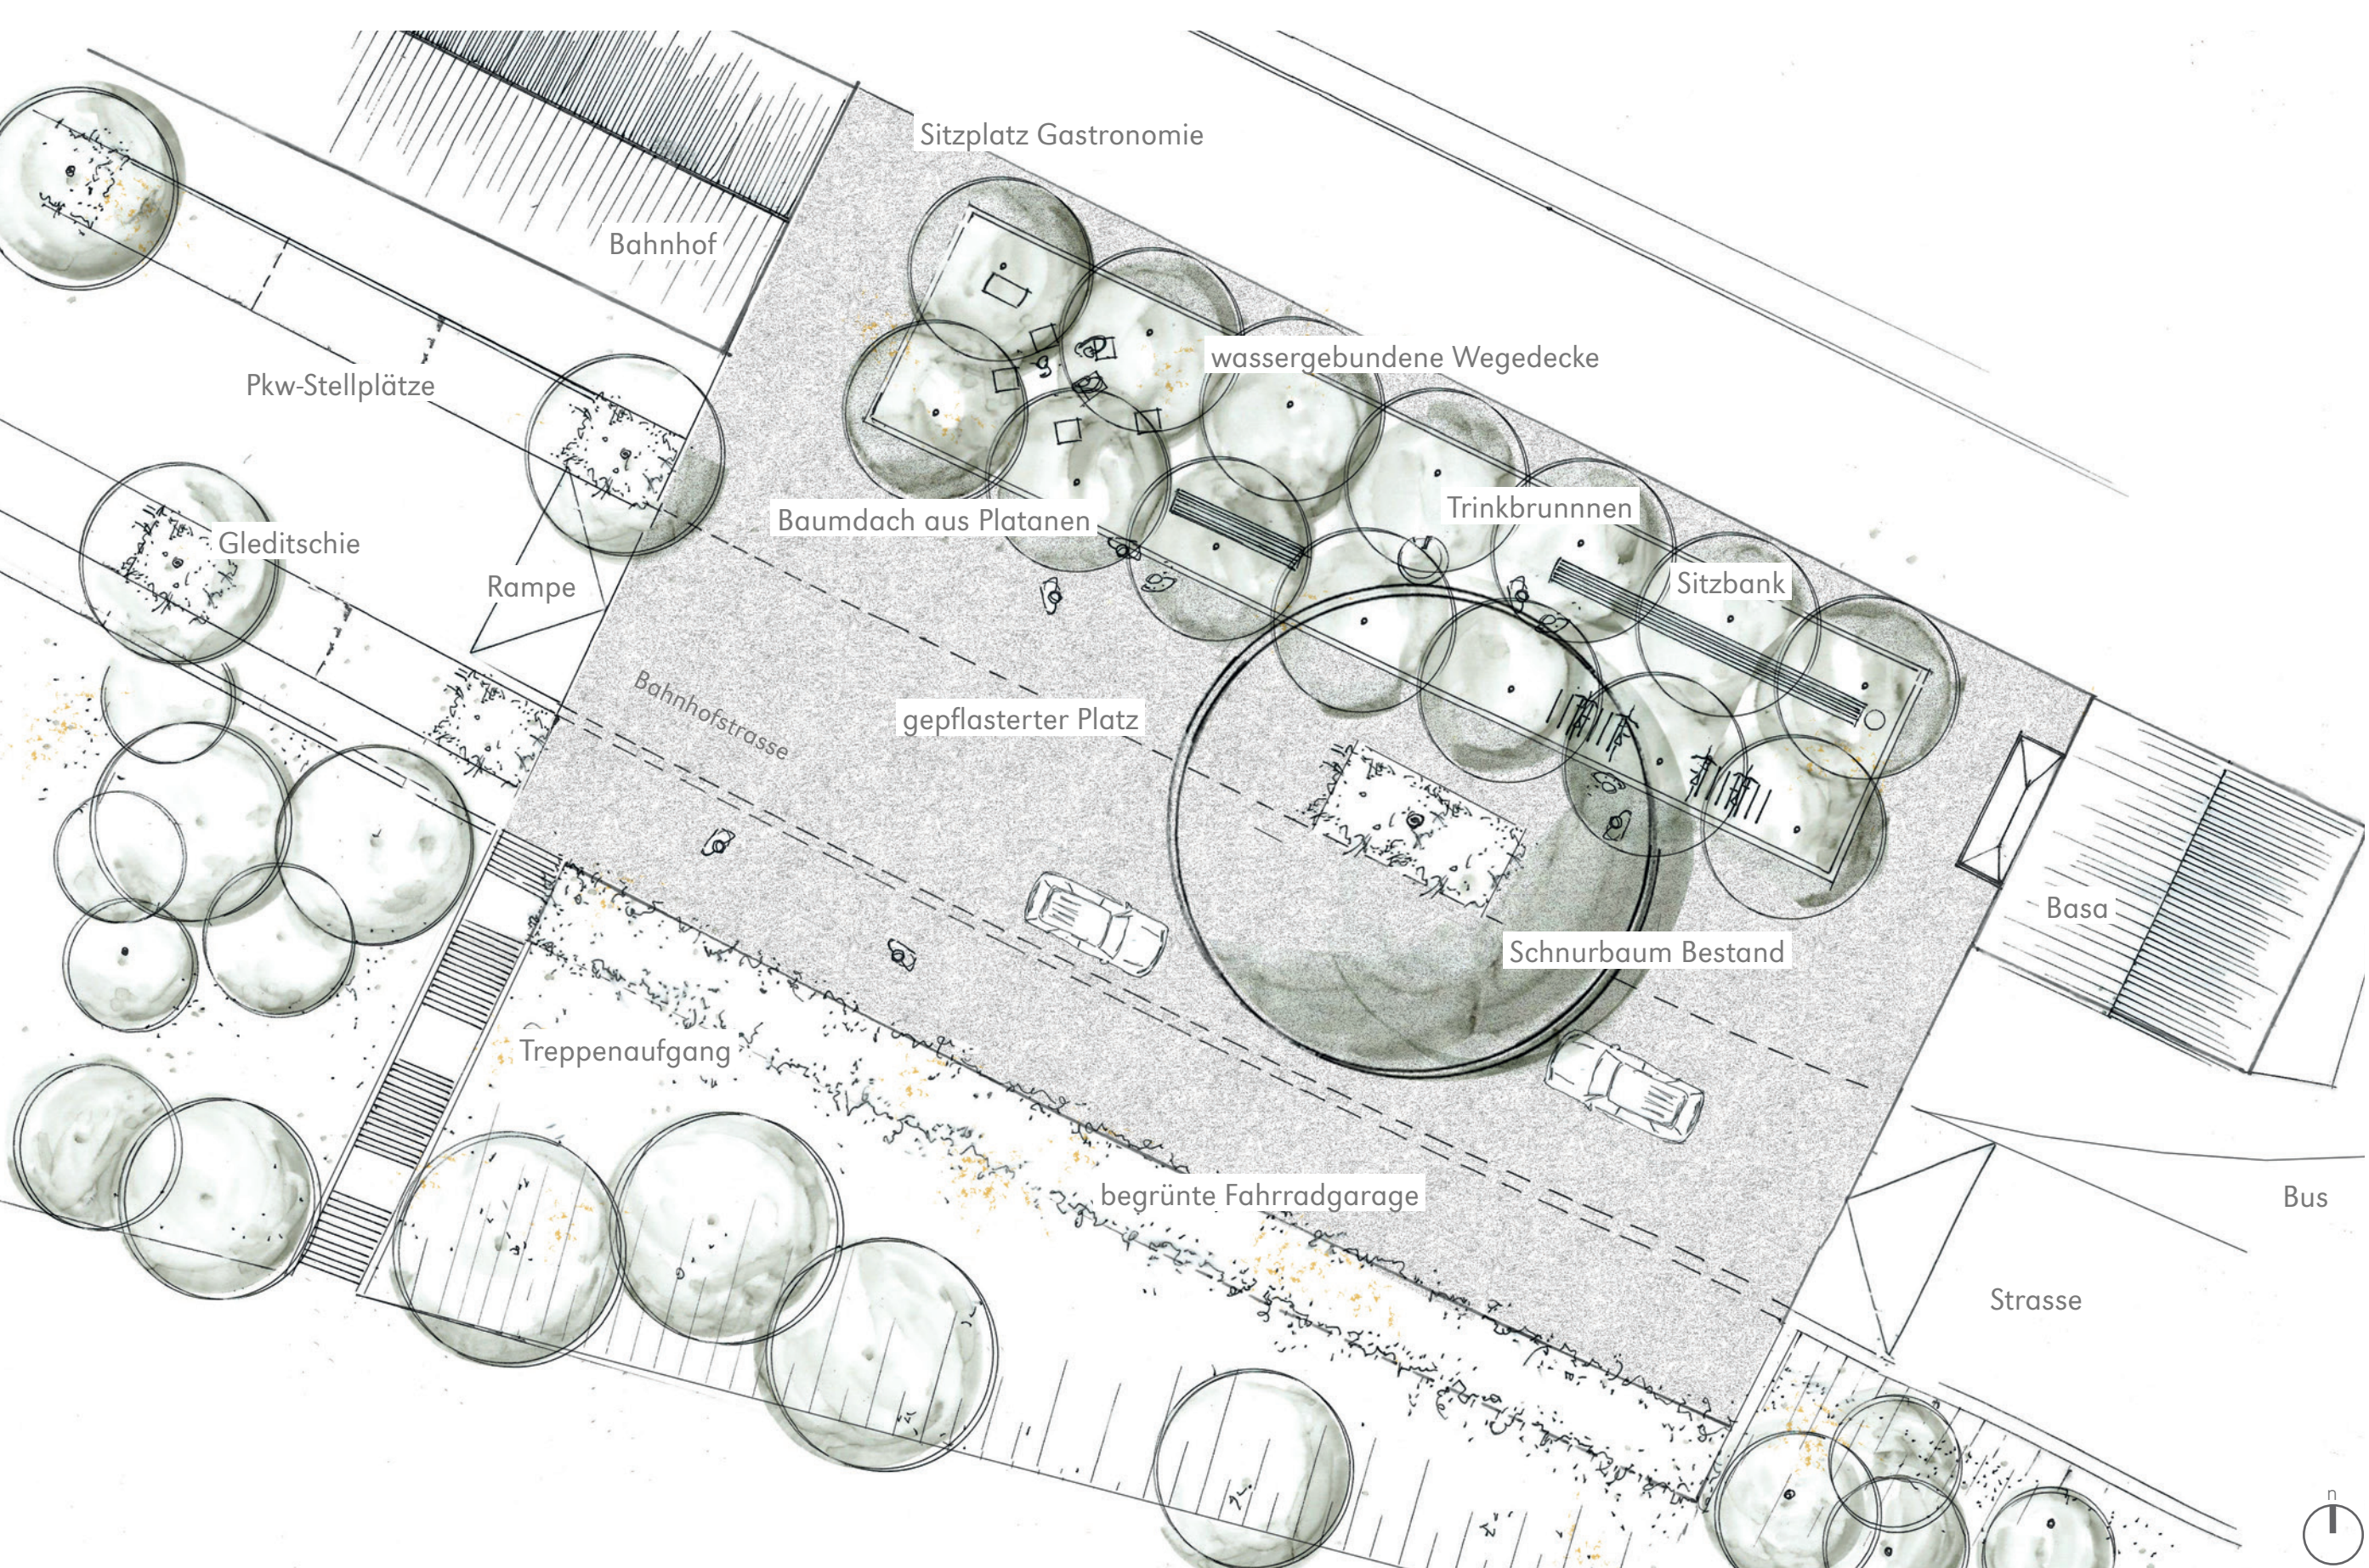

Teilbereich Bahnhofsvorplatz, Maßstab 1:200