




1. BAUABSCHNITT
26.05. - 04.09.26

Detail - ungesicherte Überquerungsstelle
ohne Maßstab

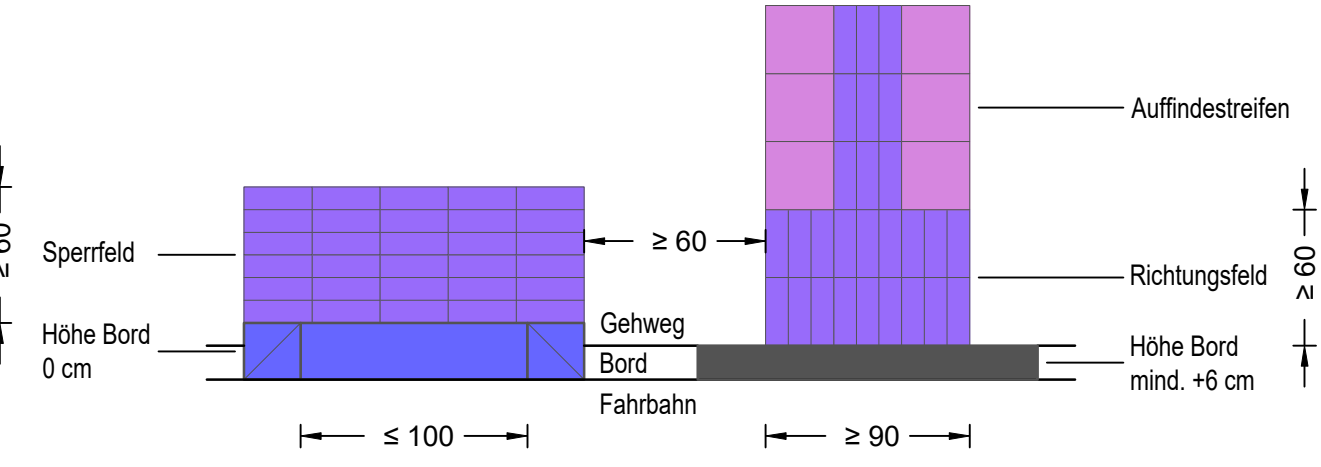

Legende:

Bestand	Planung	Beschreibung
DN 300 STZ 8.2% 32m	DN 300 STZ 48.50 11%	Mischwasserkanal mit Nennweite, Material, Länge, Gefälle
6560N128	6560N127	Schacht mit Schachtbezeichnung, Deckel- und Sohlhöhen, Schachttiefe
DN 400 PP	DN 400 STZ	Kanalhausanschlussleitung
DN 700 SB 22.39m	DN 700 SB	Straßenablauf (SK)
DN 500 PP	DN 500 PP	Aufsatz 50/50 auf vorh. Straßenablauf
DN 400 STZ 2.50m	DN 400 STZ	Straßenablauf 50/50
DN 150 GGG	DN 150 GGG	Wasserleitung mit Schieber, Nennweite und Material
DN 100 GGG	DN 100 GGG	Unterflurhydrant
DN 100 GGG	DN 100 GGG	Gasleitung
DN 100 GGG	DN 100 GGG	Gasleitung HD
DN 100 GGG	DN 100 GGG	Fernmeldeleitung
DN 100 GGG	DN 100 GGG	Stromleitung
DN 100 GGG	DN 100 GGG	Asphalt (Fahrbahn)
DN 100 GGG	DN 100 GGG	Pflaster (Fahrbahn)
DN 100 GGG	DN 100 GGG	Pflaster (Gehweg, Parkbucht)
DN 100 GGG	DN 100 GGG	Rinne (Bestand 30 cm/Planung 30 cm)
DN 100 GGG	DN 100 GGG	Tiefbord
DN 100 GGG	DN 100 GGG	Rundbord
DN 100 GGG	DN 100 GGG	Hochbord
DN 100 GGG	DN 100 GGG	Kassier Rollbord mit Übergangsteinen
DN 100 GGG	DN 100 GGG	Noppenplatten 30x30 cm
DN 100 GGG	DN 100 GGG	Rillenplatten 30x30 cm

A	01.04.26	Überarbeitung barrierefreie Übergänge, Kanalanschlüsse und Einmündungsbereiche	TR
Index	Datum	Änderung	Name

R+A Infratec
Ingenieurgesellschaft mbH
Vallterweg 28
65817 Eppstein
Tel. 06198 / 5080077
Email: info@ra-infratec.de



Auftraggeber: Stadt und Stadtwerke Kronberg

Projekt: Zeilstraße Kronberg

Planstatus: Ausführungsplanung

Planinhalt: Lageplan

Datum: 27.11.2025
Projekt-Nr.: 1114
Blatt-Nr.: 1
Maßstab: 1:250
Bearbeiter: CP
Gezeichnet: MS
Geprüft: TR