



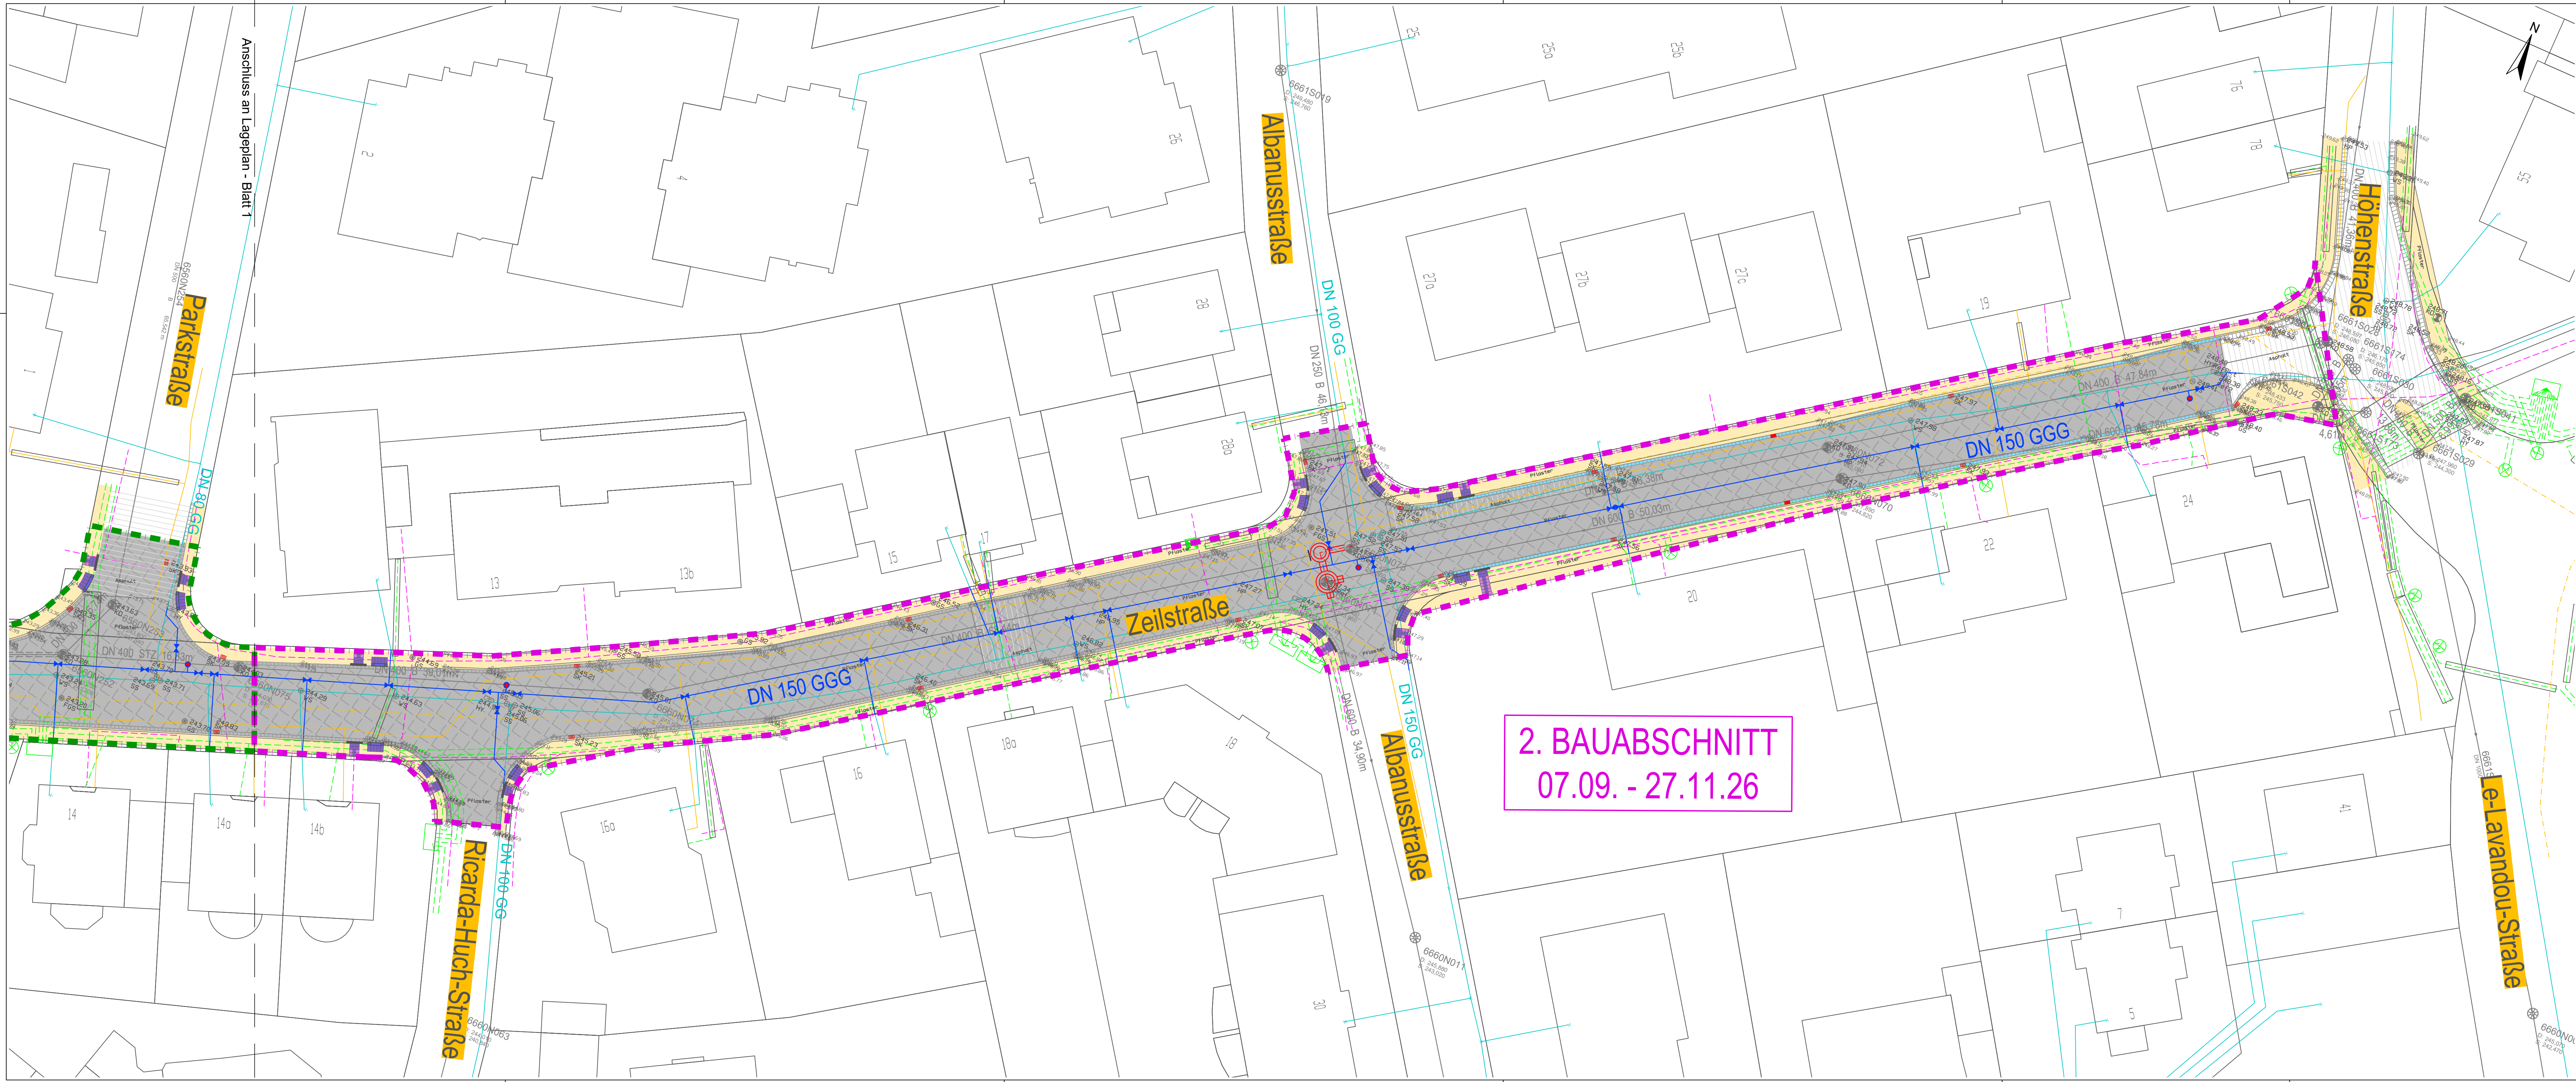

Detail - ungesicherte Überquerungsstelle
ohne Maßstab

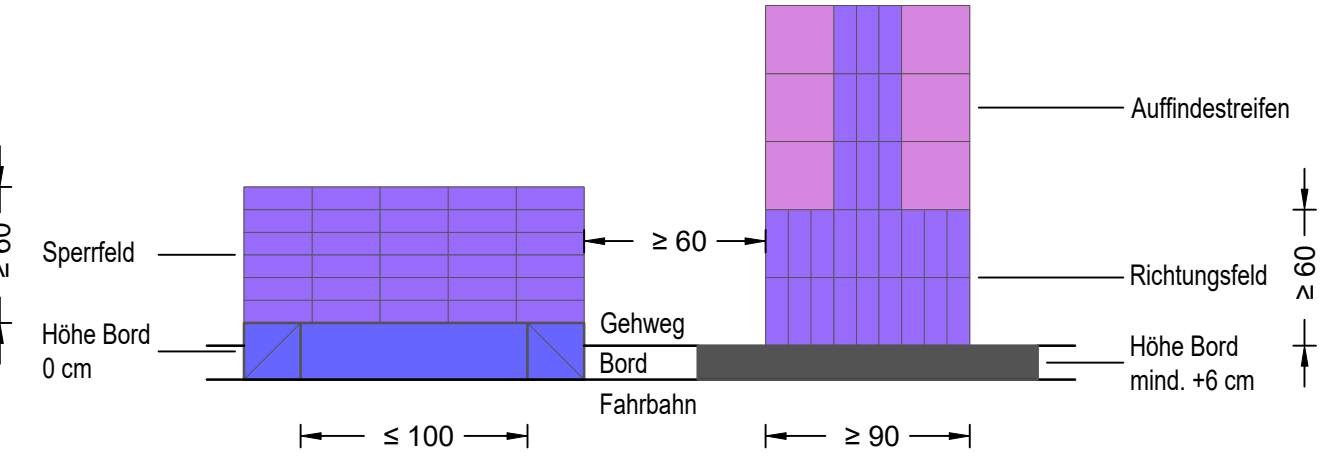

Legende:

Bestand	Planung	Beschreibung
DN 300 STZ 6.3% 32m	DN 300 STZ 48.50 11%	Mischwasserkanal mit Nennweite, Material, Länge, Gefälle
666N129 D: 228.34 S: 228.43	666N171 D: 247.93 S: 243.96	Schacht mit Schachtbezeichnung, Deckel- und Sohlhöhen, Schachttiefe
Asphalt	Asphalt	Kanalhausanschlussleitung
DN 100 GGG	DN 100 GGG	Straßenablauf (SK)
DN 150 GGG	DN 150 GGG	Aufsatz 50/50 auf vorh. Straßenablauf
DN 400 STZ	DN 400 STZ	Straßenablauf 50/50
DN 600 B	DN 600 B	Wasserleitung mit Schieber, Nennweite und Material
DN 100 GGG	DN 100 GGG	Unterflurhydrant
DN 150 GGG	DN 150 GGG	Gasleitung
DN 400 STZ	DN 400 STZ	Gasleitung HD
DN 600 B	DN 600 B	Fernmeldeleitung
DN 100 GGG	DN 100 GGG	Stromleitung
DN 150 GGG	DN 150 GGG	Asphalt (Fahrbahn)
DN 400 STZ	DN 400 STZ	Pflaster (Fahrbahn)
DN 600 B	DN 600 B	Pflaster (Gehweg, Parkbucht)
DN 100 GGG	DN 100 GGG	Rinne (Bestand 30 cm/Planung 30 cm)
DN 150 GGG	DN 150 GGG	Tiefbord
DN 400 STZ	DN 400 STZ	Rundbord
DN 600 B	DN 600 B	Hochbord
DN 100 GGG	DN 100 GGG	Kassler Rollbord mit Übergangsteinen
DN 150 GGG	DN 150 GGG	Noppenplatten 30x30 cm
DN 400 STZ	DN 400 STZ	Rillenplatten 30x30 cm

A	01.04.26	Überarbeitung barrierefreie Übergänge, Kanalanschlüsse und Einmündungsbereiche	TR
Index	Datum	Änderung	Name

R+A Infratec
Ingenieurgesellschaft mbH
Vallterweg 28
65817 Eppstein
Tel. 06198 / 5080077
Email: info@ra-infratec.de

Auftraggeber: Stadt und Stadtwerke Kronberg

Projekt: Zeilstraße Kronberg

Planstatus: Ausführungsplanung

Planinhalt: Lageplan

Datum: 27.11.2025
Projekt-Nr.: 1114
Blatt-Nr.: 2
Maßstab: 1:250
Bearbeiter: CP
Gezeichnet: MS
Geprüft: TR