


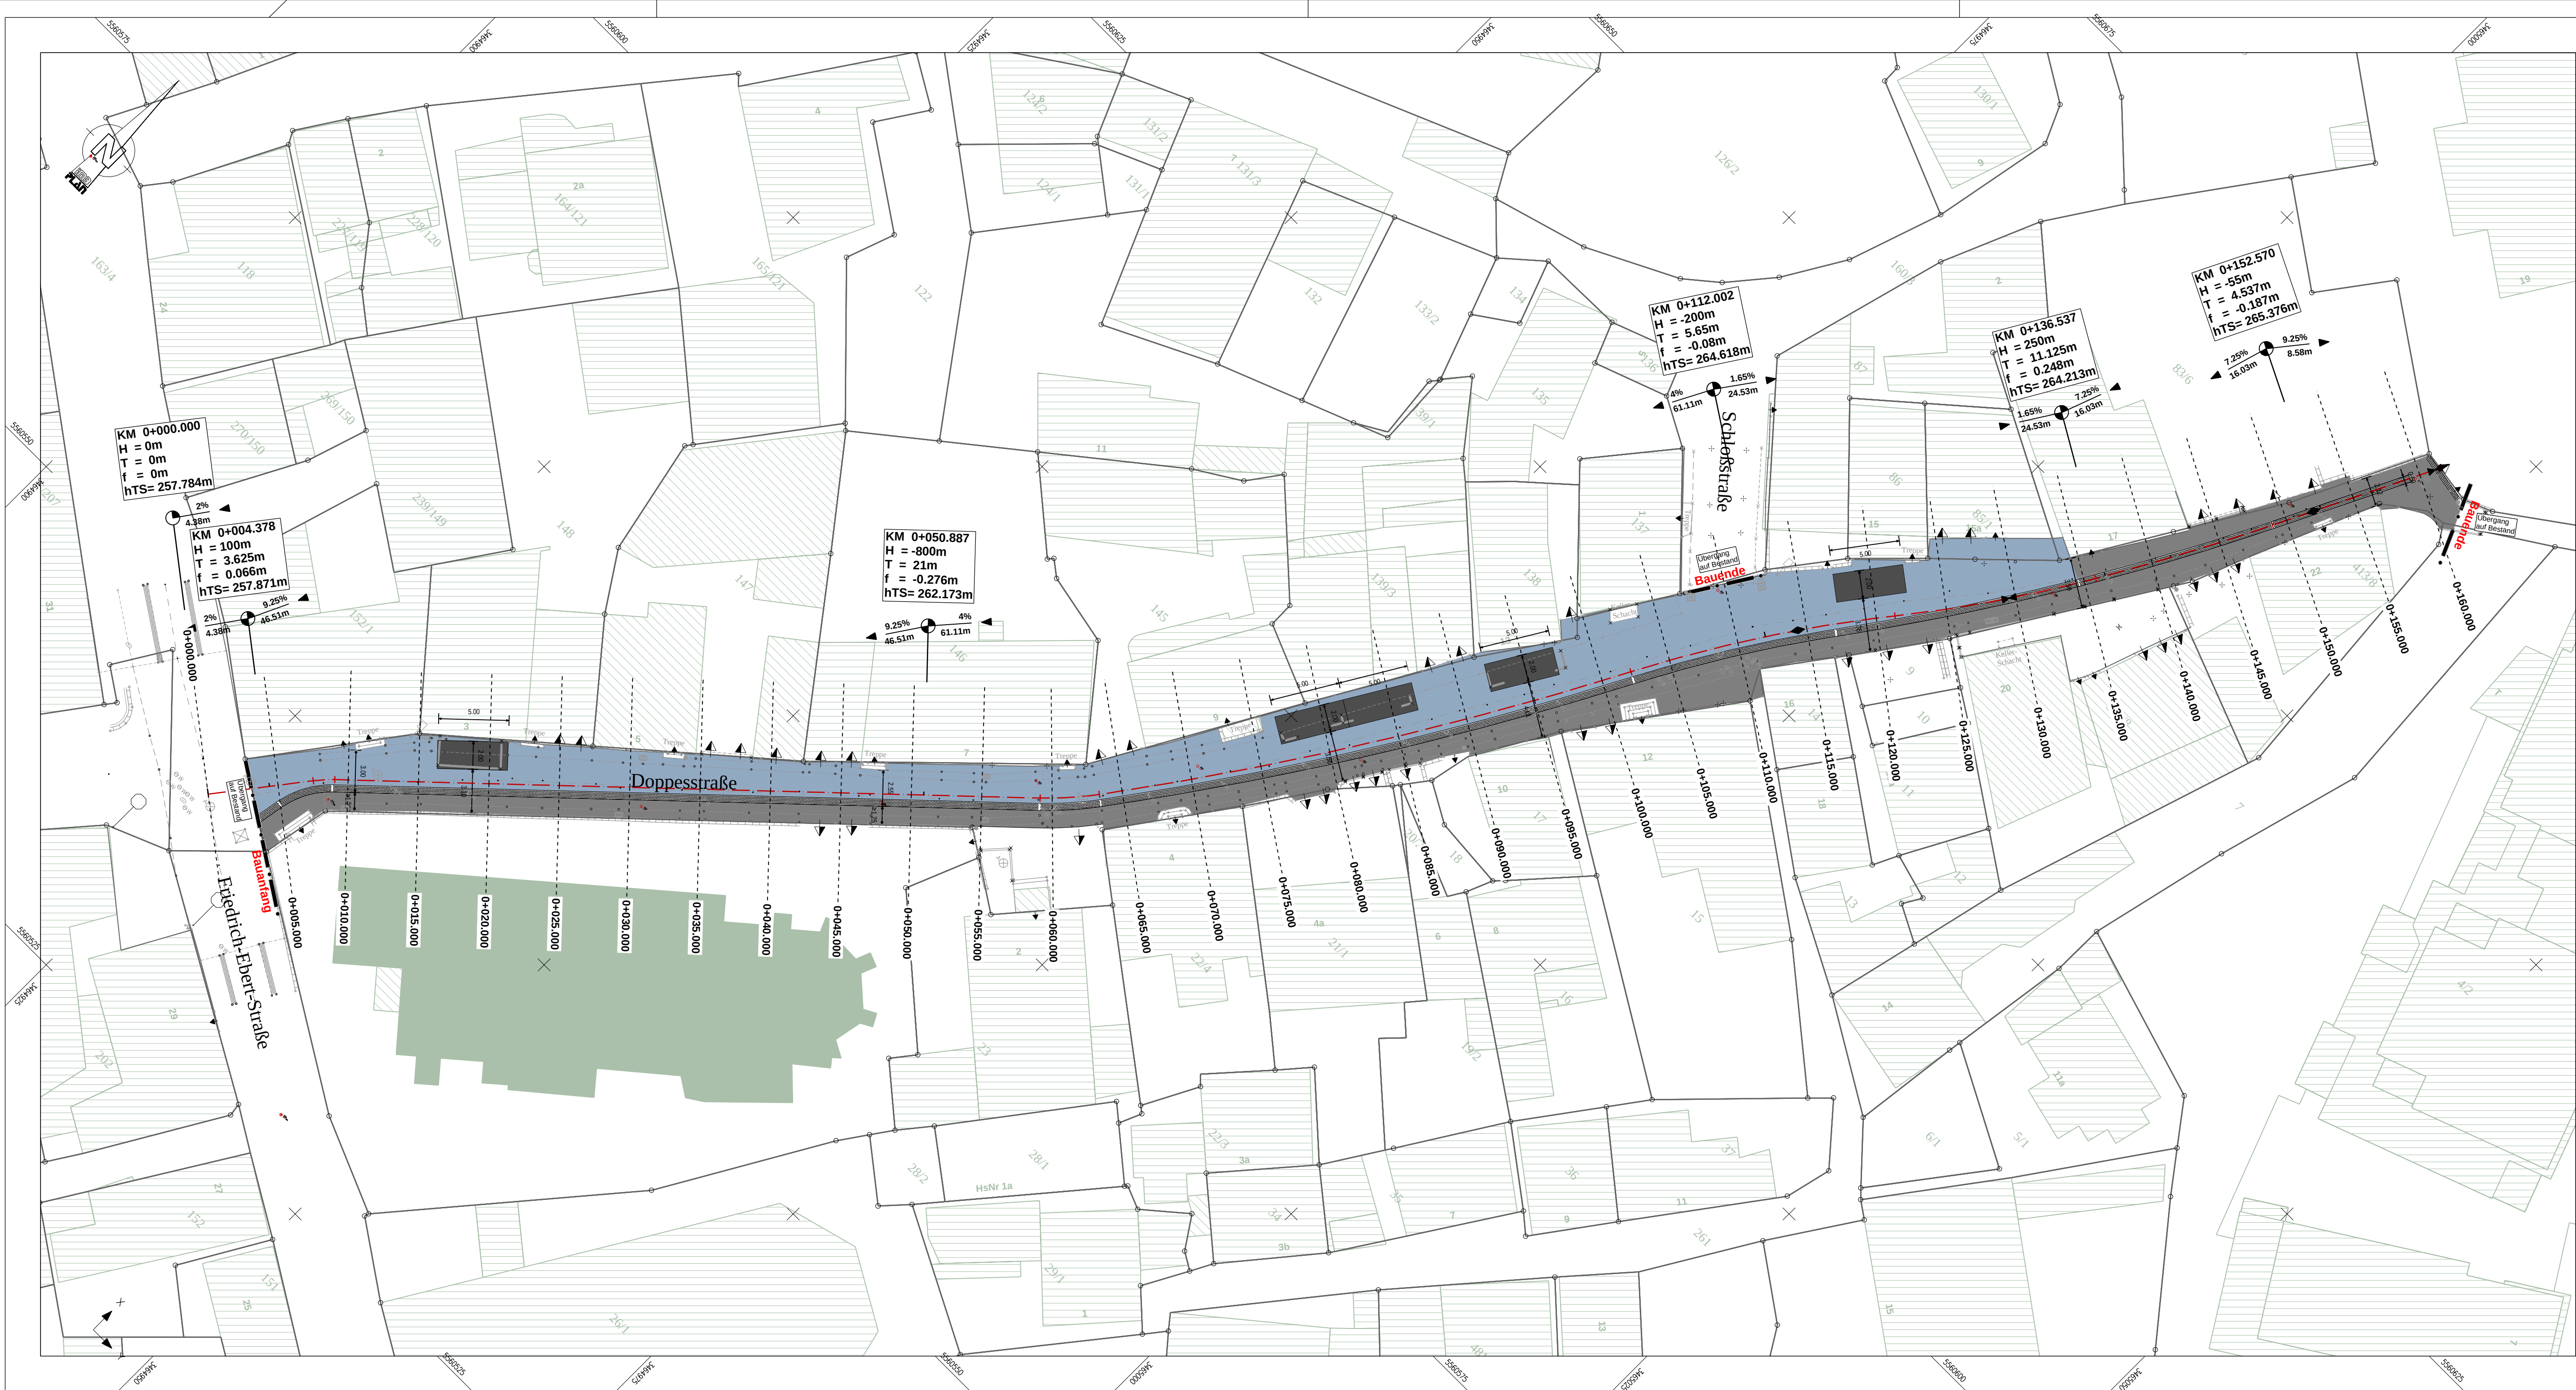

Legende

Bestand

Einfahrt

Gasschieber

Rinne, 3-zellig

Poller / Leitpfosten

Eingang

Kanaldeckel

Achse

Mauer

Wasserschieber

Straßenablauf

Verkehrszeichen

Markierung

Hydrant

Rinnenplatte

Straßenlaterne

Zaun

Planung

Mischverkehrsfläche

Natursteinpflaster

Natursteinrinne, 5-reihig

Parkstreifen

Straßenachse

Natursteinrinne, 3-reihig

Datengrundlage: Hessische Verwaltung für Bodenmanagement und Geoinformation

Ingenieurgesellschaft für Verkehr und Stadtplanung Büdesheimer Ring 2 Tel.: +49 6181 906669-0 E-Mail: info@imb-plan.de	Projekt-Nr.:	121-002 C
	Bearbeiter:	17.06.2025 Stu.
	Prüfvermerk	17.06.2025 Wo.
	Datei / Plot:	310-07.icd 20250617-001.pdf

Nr.:	Art der Änderung / Verteiler:	Datum:	Zeichen:

Vorentwurf

Stadt Kronberg im Taunus

Katharinenstraße 7

61476 Kronberg im Taunus

Unterlage / Blatt-Nr.: **5.1 / 1**

LAGEPLAN

Variante barrierefreier Gehbereich

Maßstab: **1 : 250**

Grundhafte Erneuerung der Doppesstraße in Kronberg

Entwurf:

IMB-Plan GmbH

Büdesheimer Ring 2

63452 Hanau

Aufgestellt:

.....

Genehmigt:

.....