


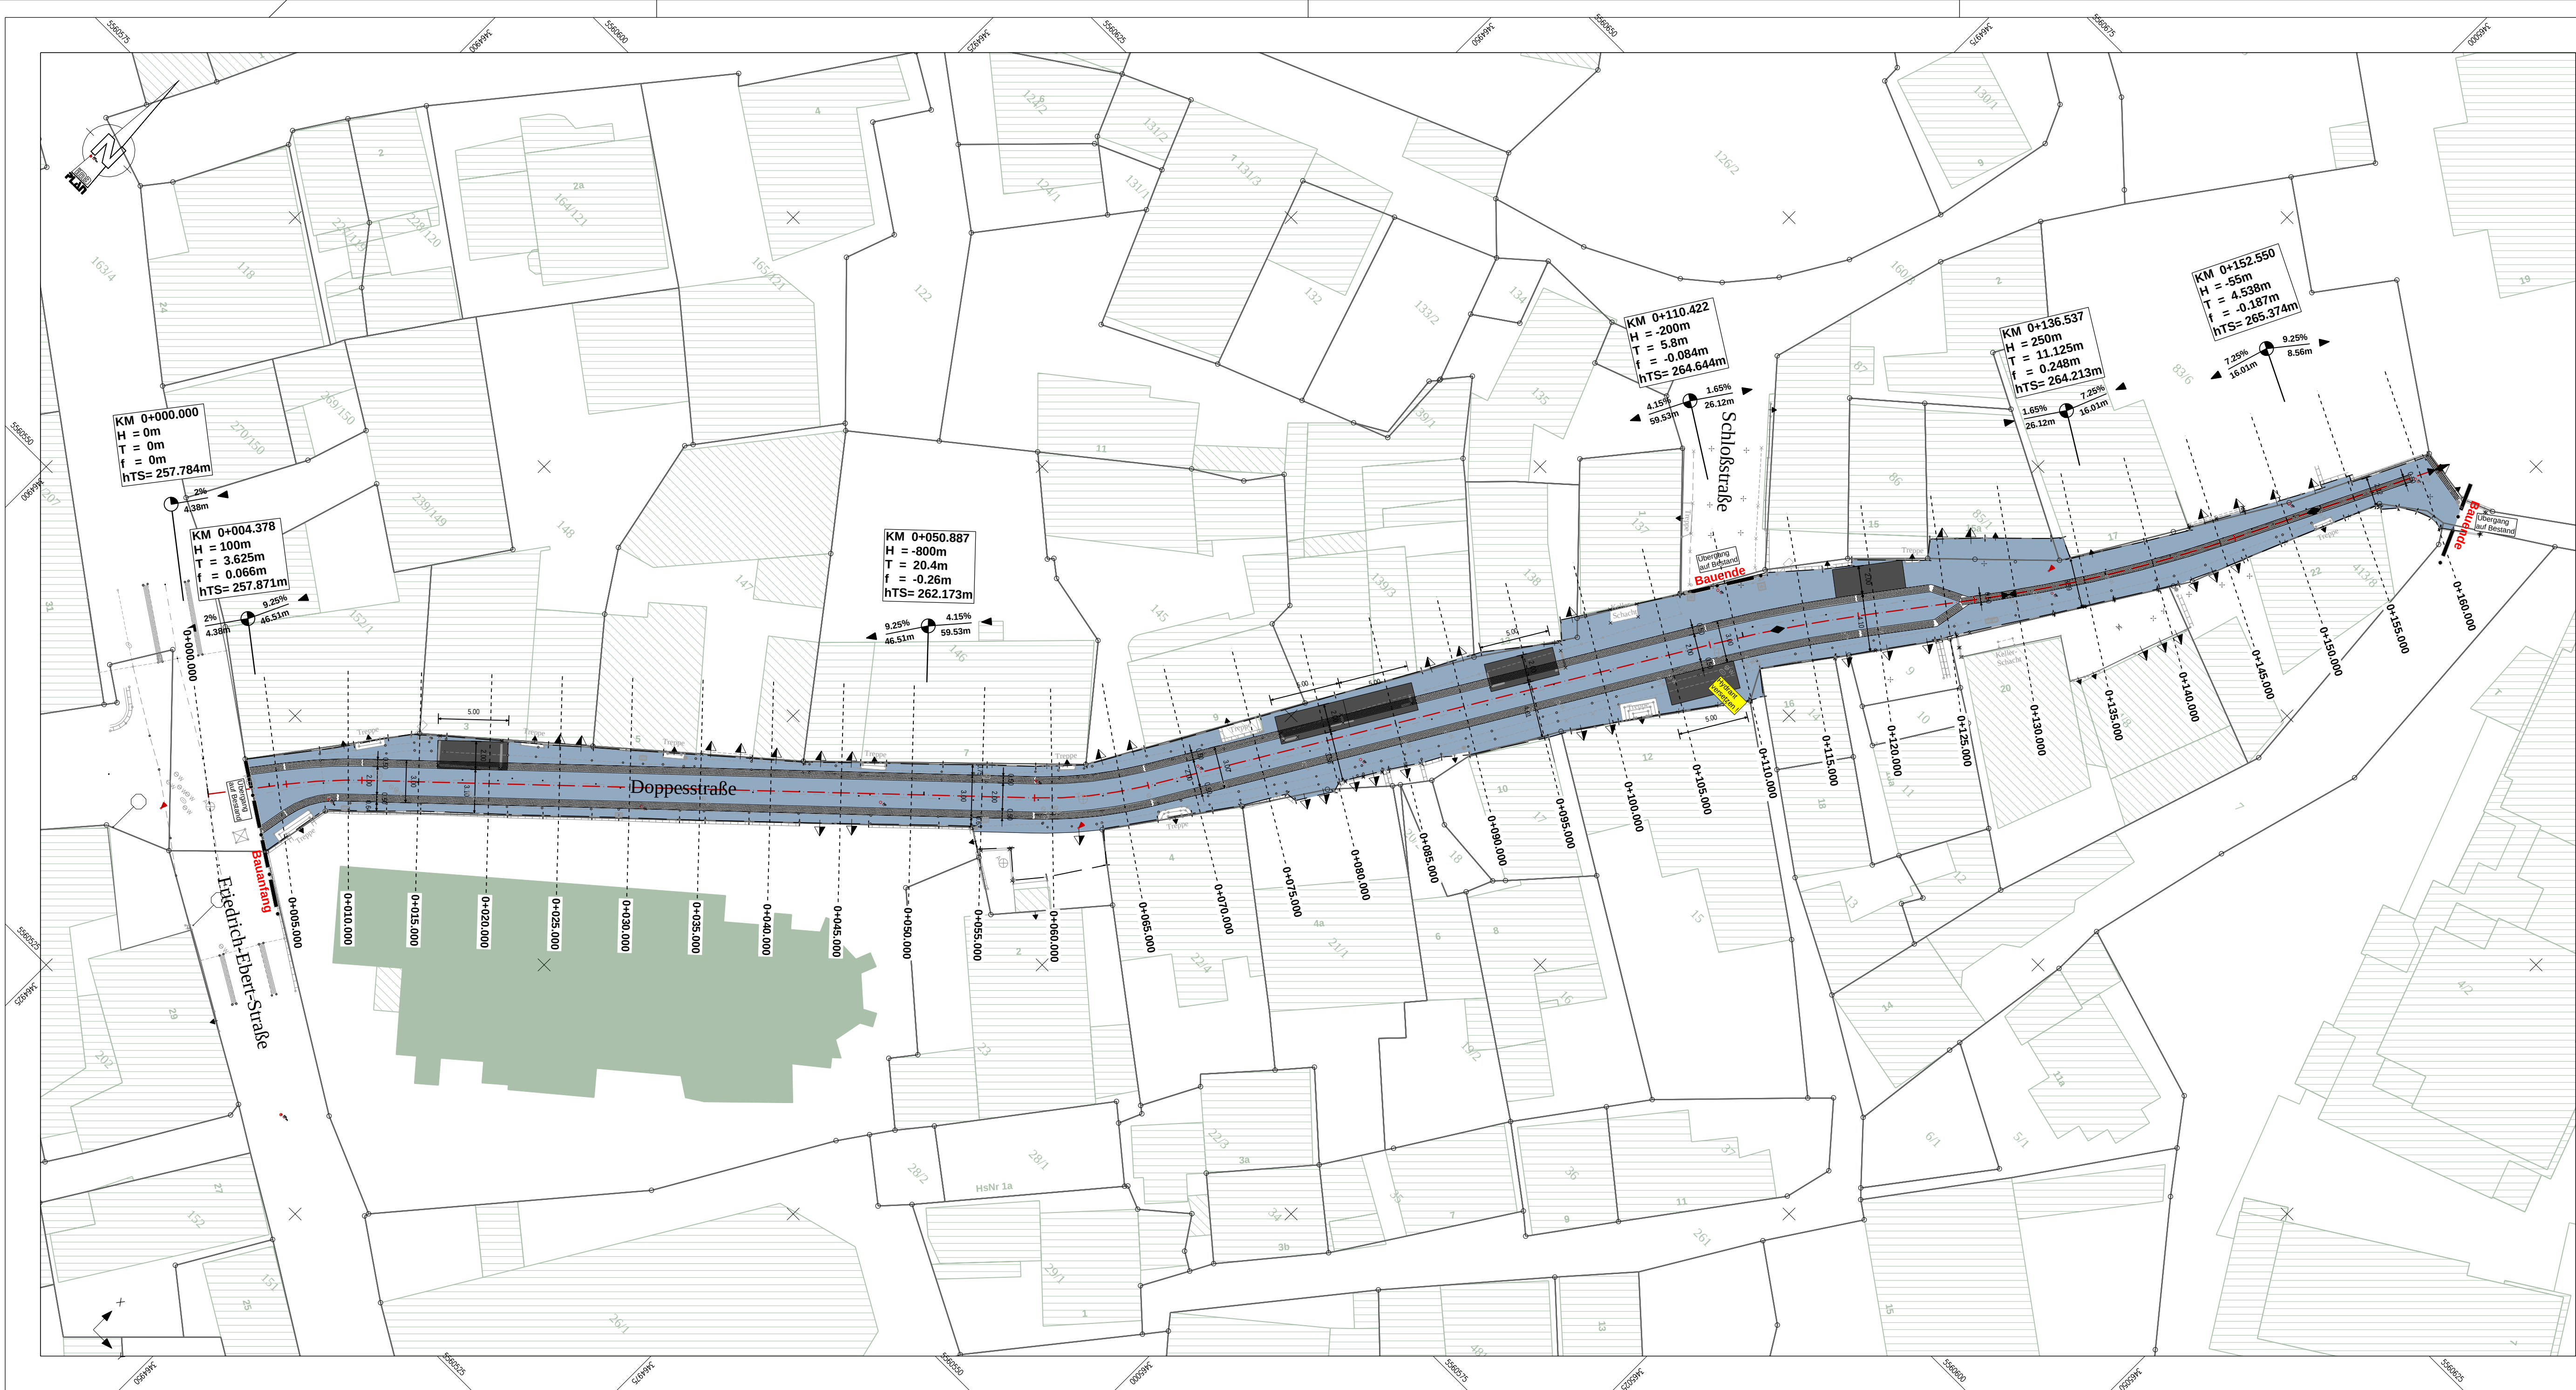

Legende

Bestand

Einfahrt

Gasschieber

Rinne, 3-zellig

Poller / Leitpfosten

Eingang

Kanaldeckel

Achse

Mauer

Wasserschieber

Straßenablauf

Verkehrszeichen

Markierung

Hydrant

Rinnenplatte

Straßenlaterne

Zaun

Planung

Mischverkehrsfläche

Natursteinpflaster

Natursteinrinne, 5-reihig

Parkstreifen

Straßenachse

Natursteinrinne, 3-reihig

Datengrundlage: Hessische Verwaltung für Bodenmanagement und Geoinformation

IMB PLAN
Ingenieurgesellschaft für Verkehr und Stadtplanung
Büdesheimer Ring 2
Tel.: +49 6181 906669-0 E-Mail: info@imb-plan.de

Projekt-Nr.:
121-002 C

Bearbeiter:
17.06.2025 Stu.

Prüfvermerk:
17.06.2025 Wo.

Datei / Plot:
311-07.icd 20250617-002.pdf

Nr.:	Art der Änderung / Verteiler:	Datum:	Zeichen:

Vorentwurf

Stadt Kronberg im Taunus
Katharinenstraße 7
61476 Kronberg im Taunus

Unterlage / Blatt-Nr.:
5.2 / 1

LAGEPLAN
Variante
beidseitige Rinnenanlage
Maßstab: 1 : 250

**Grundhafte Erneuerung der Doppesstraße
in Kronberg**

Entwurf:
IMB-Plan GmbH
Büdesheimer Ring 2
63452 Hanau

Aufgestellt:
.....

Genehmigt:
.....