


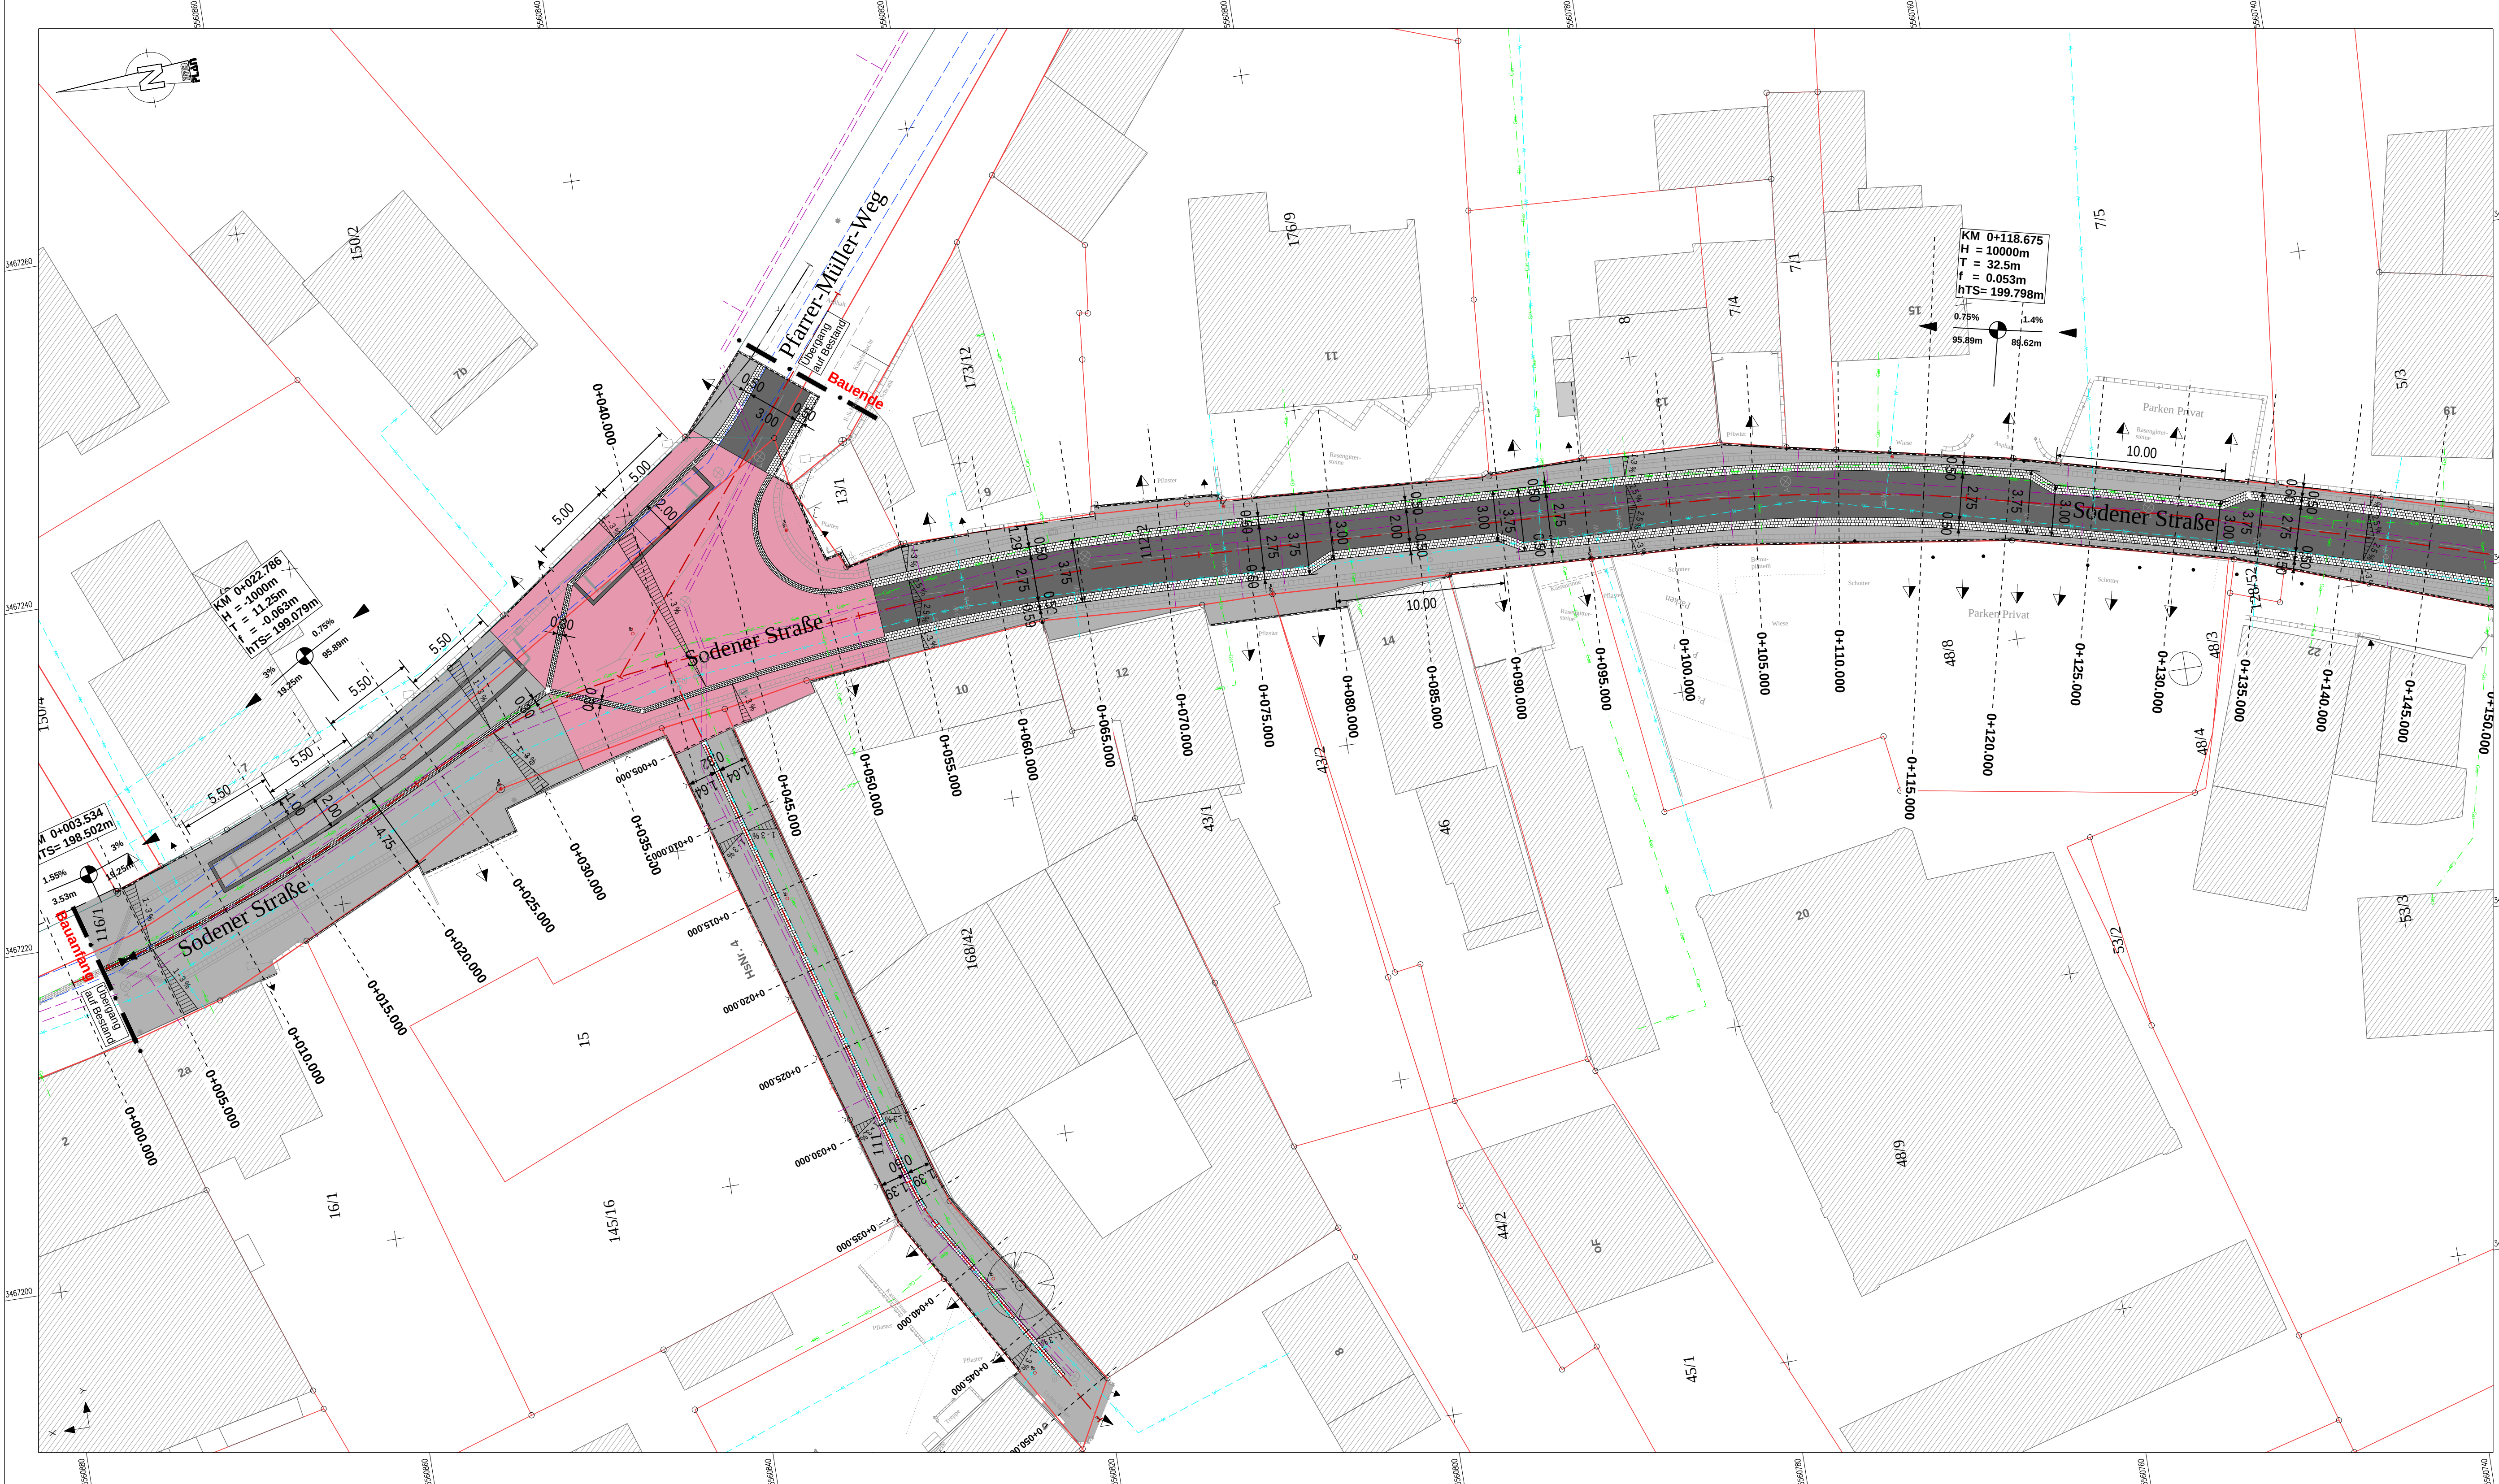

Legende

Bestand

Einfahrt

Gasschieber

Rinne, 3-zellig

Holzmast

Hecke

Eingang

Kanaldeckel

Achse

Poller / Leitpfosten

Markierung

Wasserschieber

Straßenablauf

Verkehrszeichen

Baum

Zaun

Hydrant

Rinnenplatte

Straßenlaterne

Mauer

Planung

Verkehrsfläche VB-Bereich/ Nebenflächen Mischverkehr Betonsteinpflaster

Fahrbahn, Asphalt

Rinnenstein, 2-reihig (32 cm)

Fahrbahn Mischverkehr, Betonsteinpflaster

Grünfläche

Rinnenstein, 3-reihig (50 cm)

Fahrbahn/ Nebenflächen KP-Bereich, Betonsteinpflaster

Straßenachse

Datengrundlage: Hessische Verwaltung für Bodenmanagement und Geoinformation

imb PLAN
Ingenieurgesellschaft für Verkehr und Stadtplanung
Büdesheimer Ring 2
63452 Hanau
Tel.: +49 6181 906669-0 E-Mail: info@imb-plan.de

Projekt-Nr.: **121-001 C**

Bearbeiter: 14.01.2026 Stu.

Prüfvermerk: 14.01.2026 Wo.

Datum / Plot: 320-17.icd 20260114-001.pdf

Nr.:	Art der Änderung / Verteiler:	Datum:	Zeichen:

Entwurfsplanung

Stadt Kronberg im Taunus
Katharinenstraße 7
61476 Kronberg im Taunus

Unterlage / Blatt-Nr.: **5.1 / 1**
LAGEPLAN
Mischungsprinzip
Maßstab: **1 : 200**

Grundhafte Erneuerung der Södener Straße
zwischen Södener Straße 2 und L 3015 / Am Kirchberg

Entwurf:
IMB-Plan GmbH
Büdesheimer Ring 2
63452 Hanau

Aufgestellt:
.....

Genehmigt:
.....