
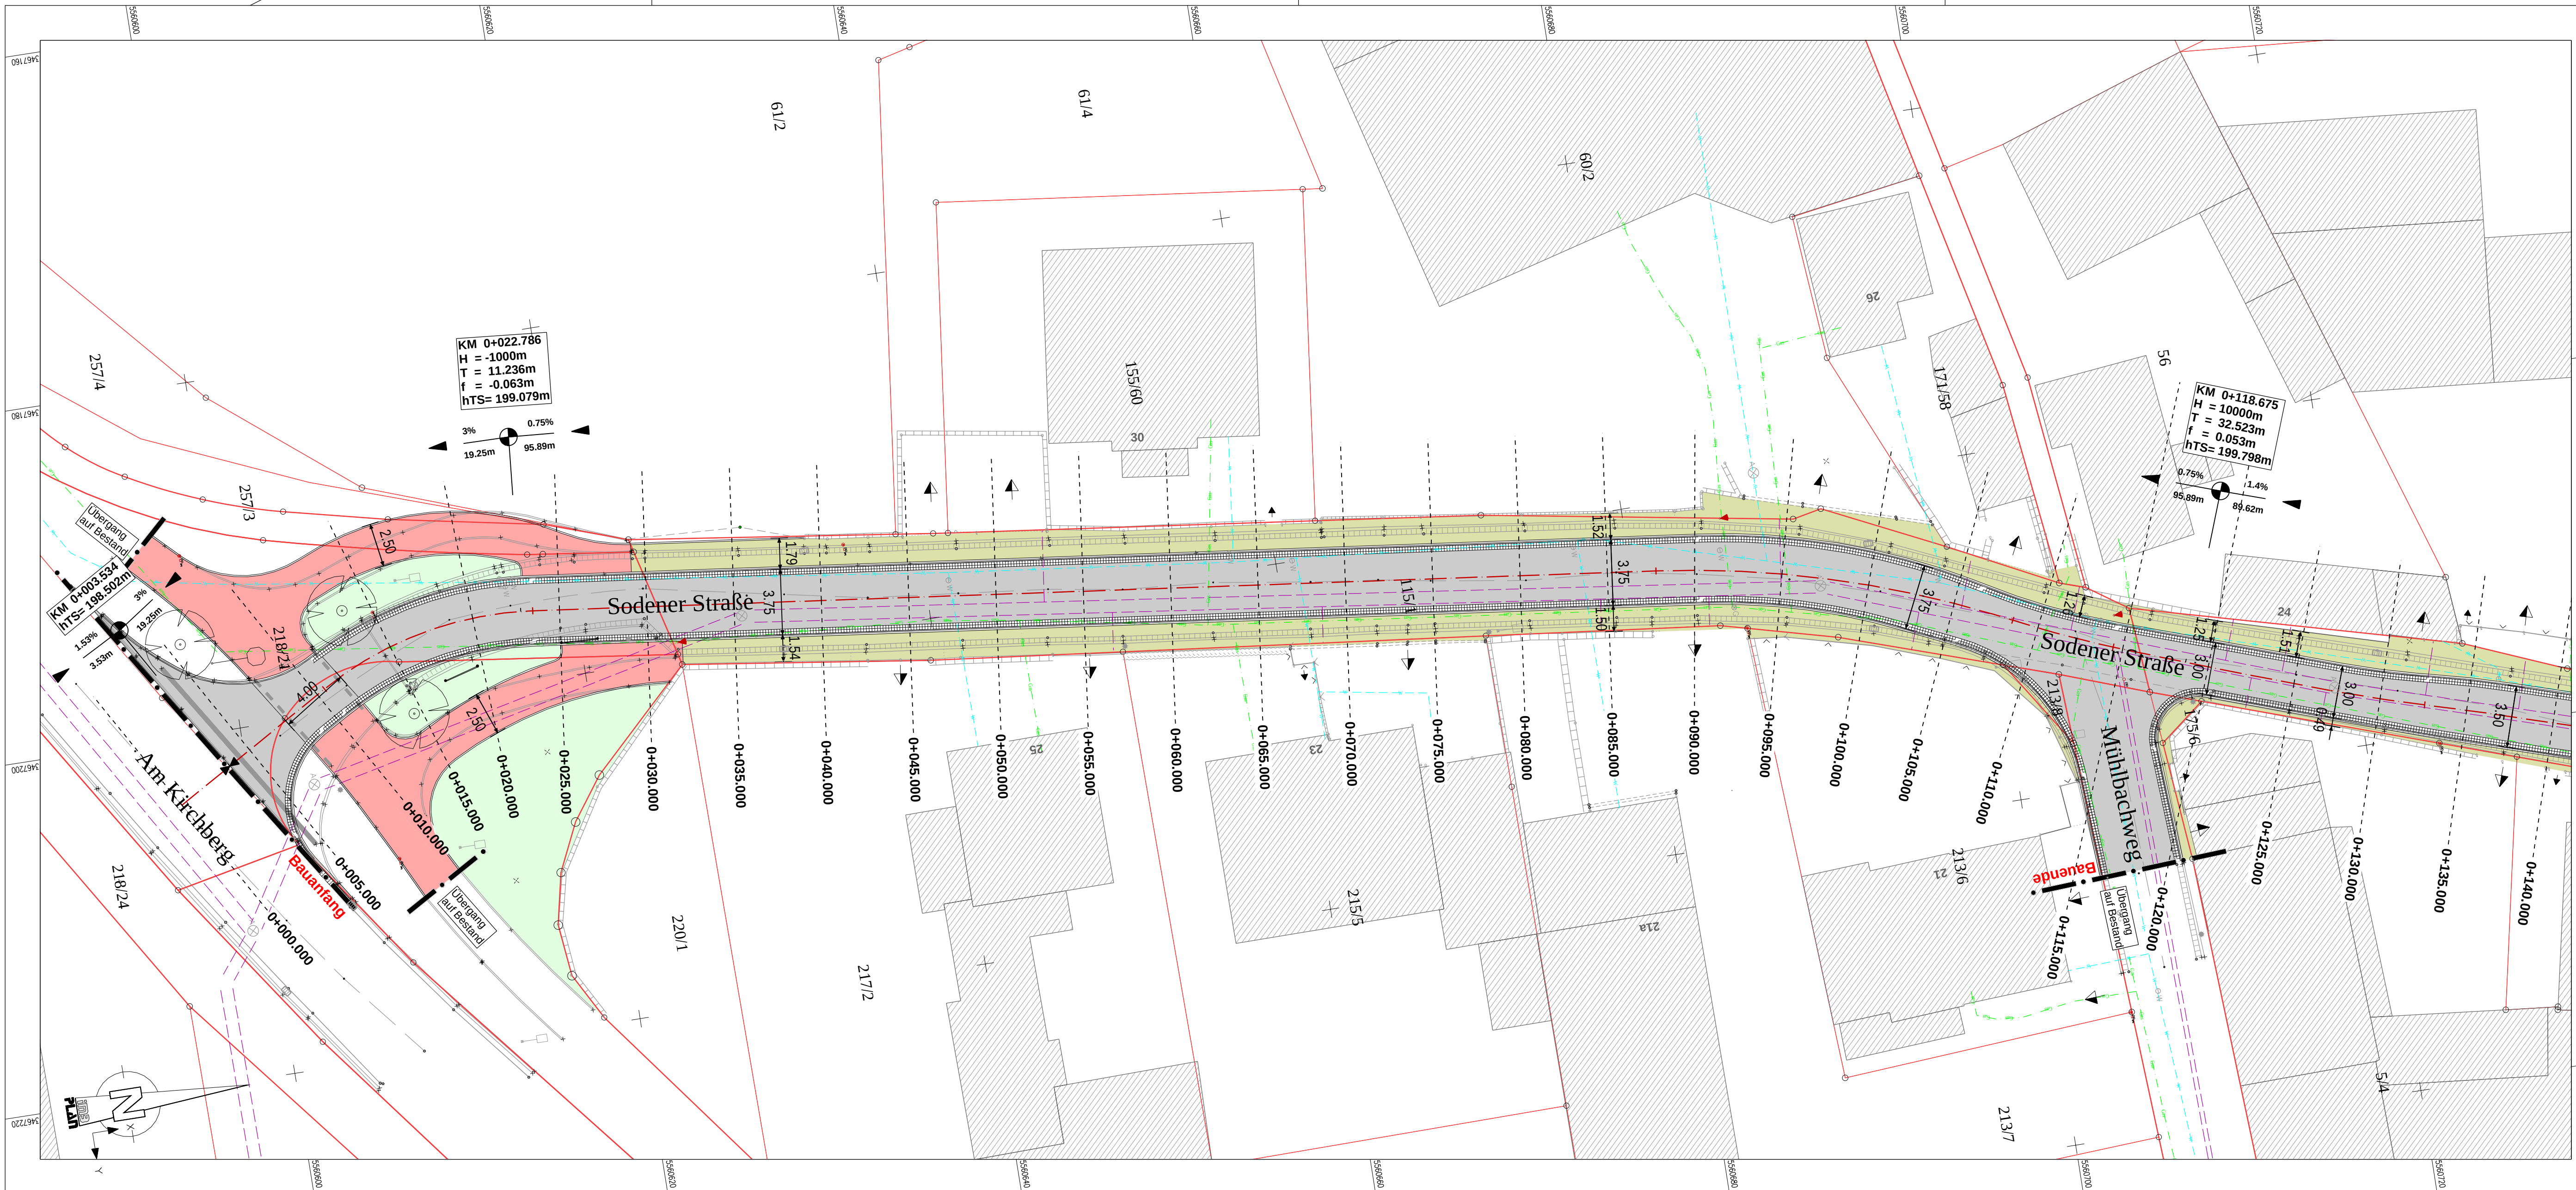
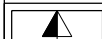
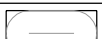
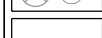
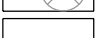
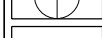
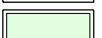


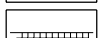

Legende							
Bestand							
	Einfahrt		Eingang		Wasserschieber		Hydrant
	Gasschieber		Kanaldeckel		Straßenaufbau		Rinnenplatte
	Rinne, 3-zeilig		Achse		Verkehrszeichen		Straßenlaterne
	Holzmast		Poller / Leitpfosten		Baum		Mauer
	Hecke		Markierung		Zaun		
Planung							
	Fahrbahn/-gasse, Asphalt		Fahrgasse/ Gehbereich, Betonsteinpflaster		Parken, Betonsteinpflaster		Gehweg/-bereich, Betonsteinpflaster
	Radweg, Betonsteinpflaster		Grünfläche		Straßenachse		Rinnenstein, 2-reihig
	Rinnenstein, 3-reihig						

Datengrundlage: Hessische Verwaltung für Bodenmanagement und Geoinformation

Ingenieurgesellschaft für Verkehr und Stadtplanung
Büdesheimer Ring 2
63452 Hanau
Tel.: +49 6181 906669-0
E-Mail: info@imb-plan.de

Projekt-Nr.:	121-001 C
Bearbeiter:	16.06.2025 Stu.
Prüfvermerk:	16.06.2025 Wo.
Datei / Plot:	310-10.icd 20250616-001.pdf

Nr.:	Art der Änderung / Verteiler:	Datum:	Zeichen:

Vorentwurf

Stadt Kronberg im Taunus
Katharinenstraße 7
61476 Kronberg im Taunus

Unterlage / Blatt-Nr.: **5.1 / 1**
LAGEPLAN
Variante
Trennungsprinzip
Maßstab: **1 : 200**

Grundhafte Erneuerung der Sodener Straße
zwischen Sodener Straße 2 und L 3015 / Am Kirchberg

Entwurf: IMB-Plan GmbH Büdesheimer Ring 2 63452 Hanau	Aufgestellt:
.....	Genehmigt: