


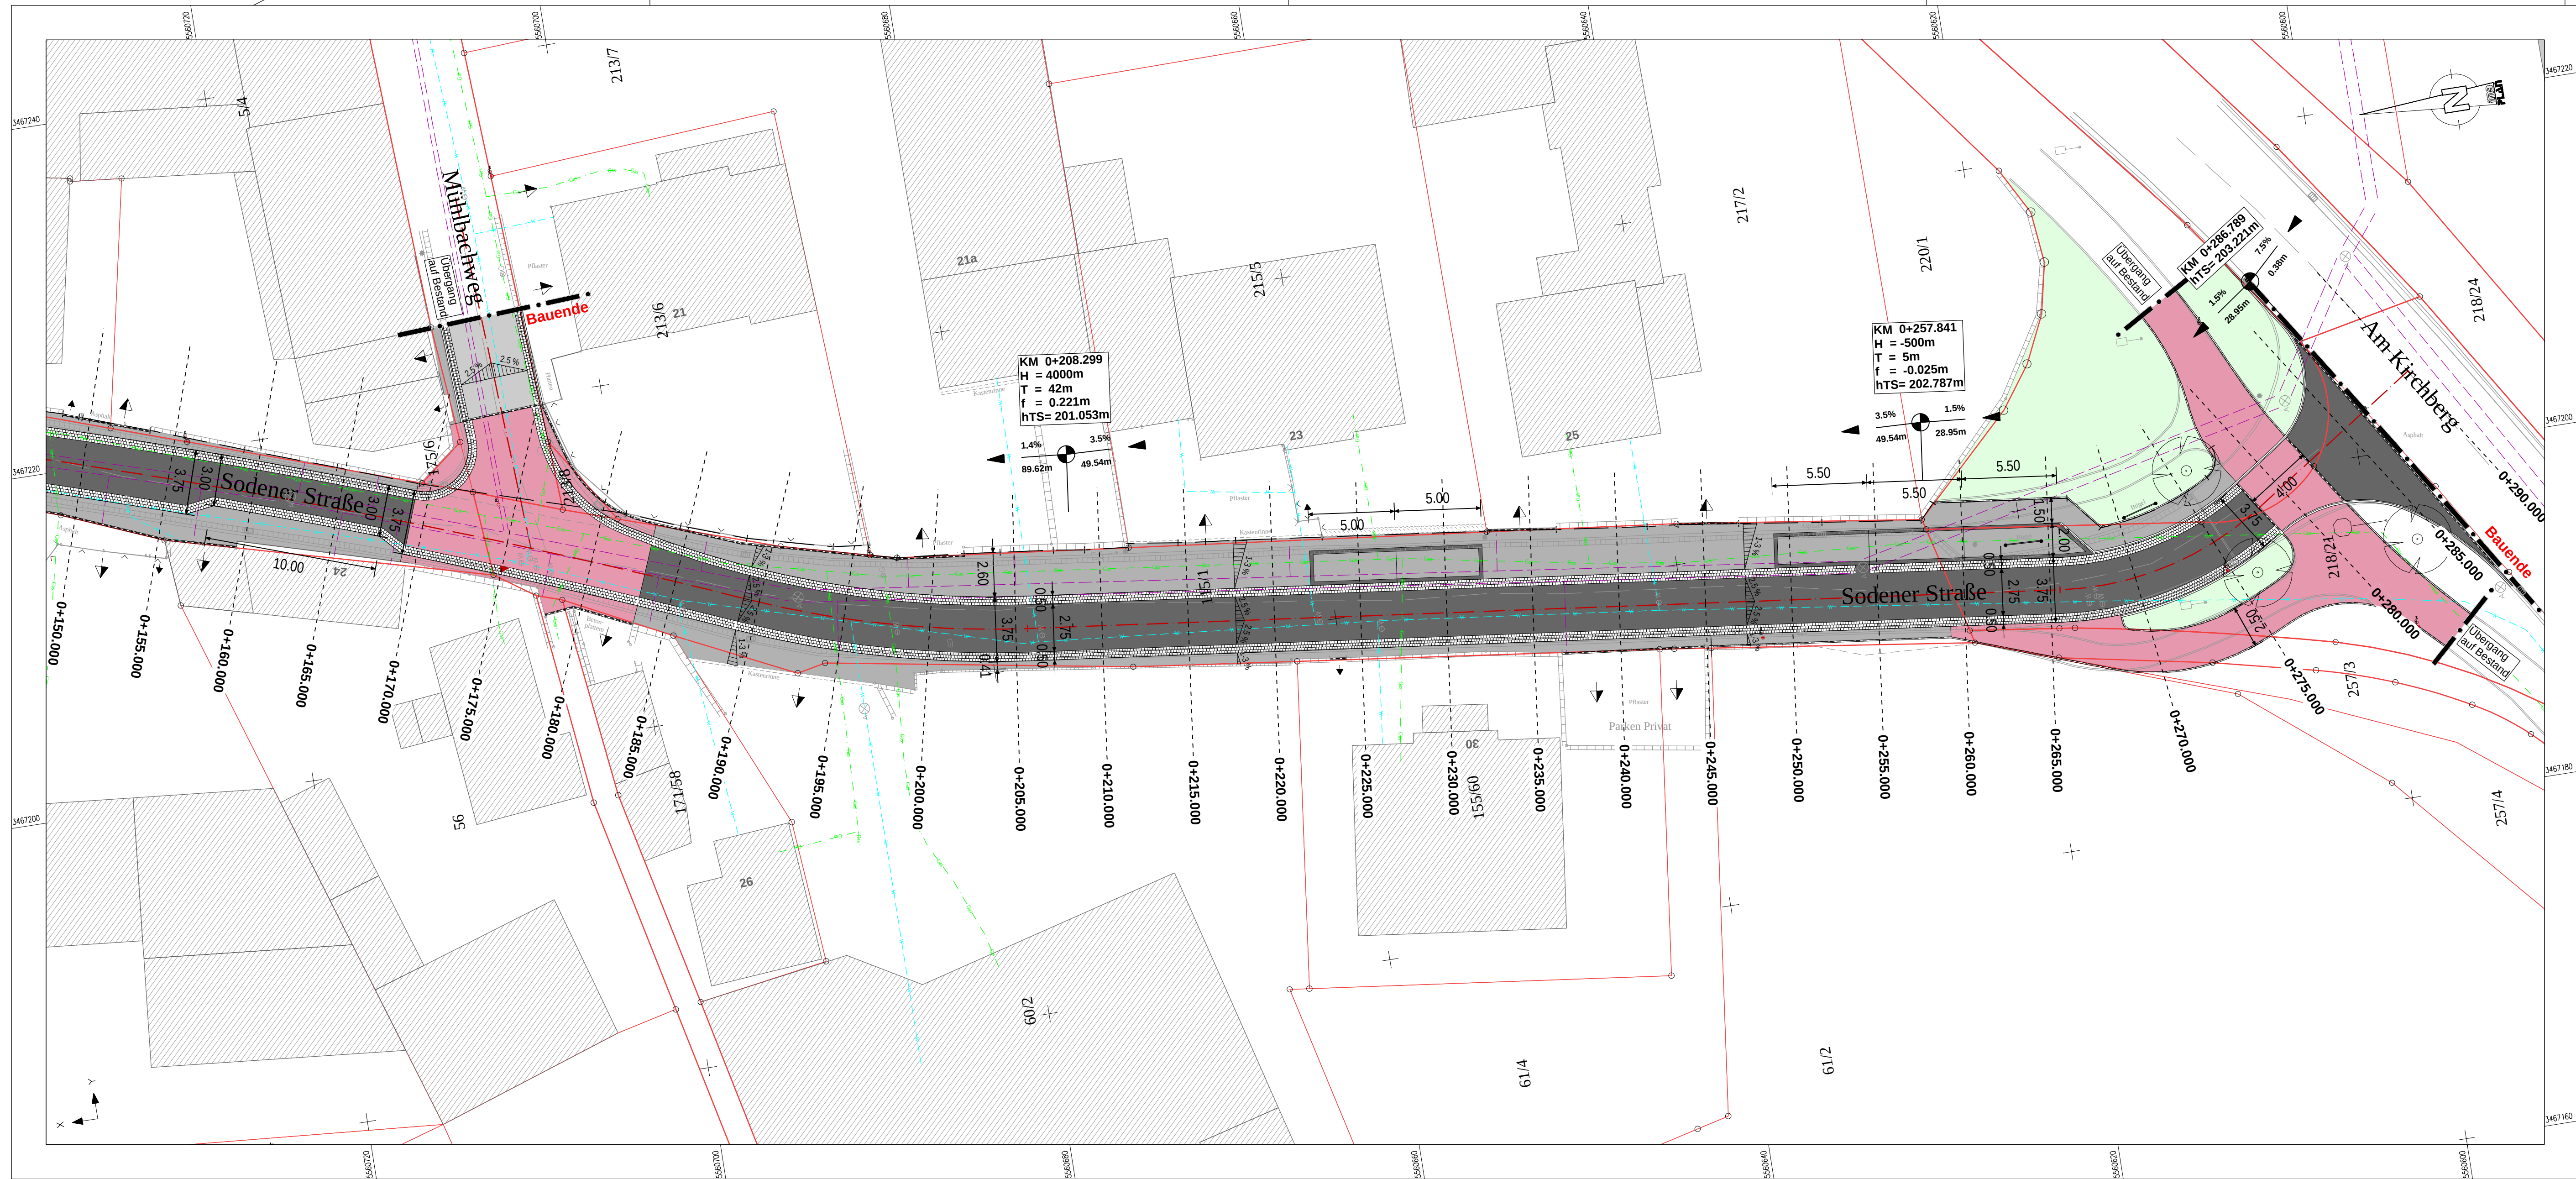

Legende

Bestand

	Einfahrt		Eingang		Wasserschieber		Hydrant
	Gasschieber		Kanaldeckel		Straßenablauf		Rinnenplatte
	Rinne, 3-zeilig		Achse		Verkehrszeichen		Straßenlaterne
	Holzmast		Poller / Leিপosten		Baum		Mauer
	Hecke		Markierung		Zaun		

Planung

	Verkehrsfläche VB-Bereich/ Nebenflächen Mischverkehr Betonsteinpflaster		Fahrbahn Mischverkehr, Betonsteinpflaster		Fahrbahn/ Nebenflächen KP-Bereich, Betonsteinpflaster
	Fahrbahn, Asphalt		Grünfläche		Straßenachse
	Rinnenstein, 2-reihig (32 cm)		Rinnenstein, 3-reihig (50 cm)		

Datengrundlage: Hessische Verwaltung für Bodenmanagement und Geoinformation			
		Projekt-Nr.:	121-001 C
Ingenieurgesellschaft für Verkehr und Stadtplanung		Bearbeiter:	14.01.2026 Stu.
Büdesheimer Ring 2 63452 Hanau		Prüfvermerk	14.01.2026 Wo.
Tel.: +49 6181 906669-0 E-Mail: info@imb-plan.de		Datei / Plot:	320-17.icd 20260114-002.pdf
Nr.:	Art der Änderung / Verteiler:		Datum:
			Zeichen:

Entwurfsplanung

Stadt Kronberg im Taunus
Katharinenstraße 7
61476 Kronberg im Taunus

Unterlage / Blatt-Nr.: **5.1 / 2**

LAGEPLAN
Mischungsprinzip

Maßstab: **1 : 200**

Grundhafte Erneuerung der Sodener Straße
zwischen Sodener Straße 2 und L 3015 / Am Kirchberg

Entwurf: IMB-Plan GmbH Büdesheimer Ring 2 63452 Hanau	Aufgestellt:
.....	Genehmigt: