


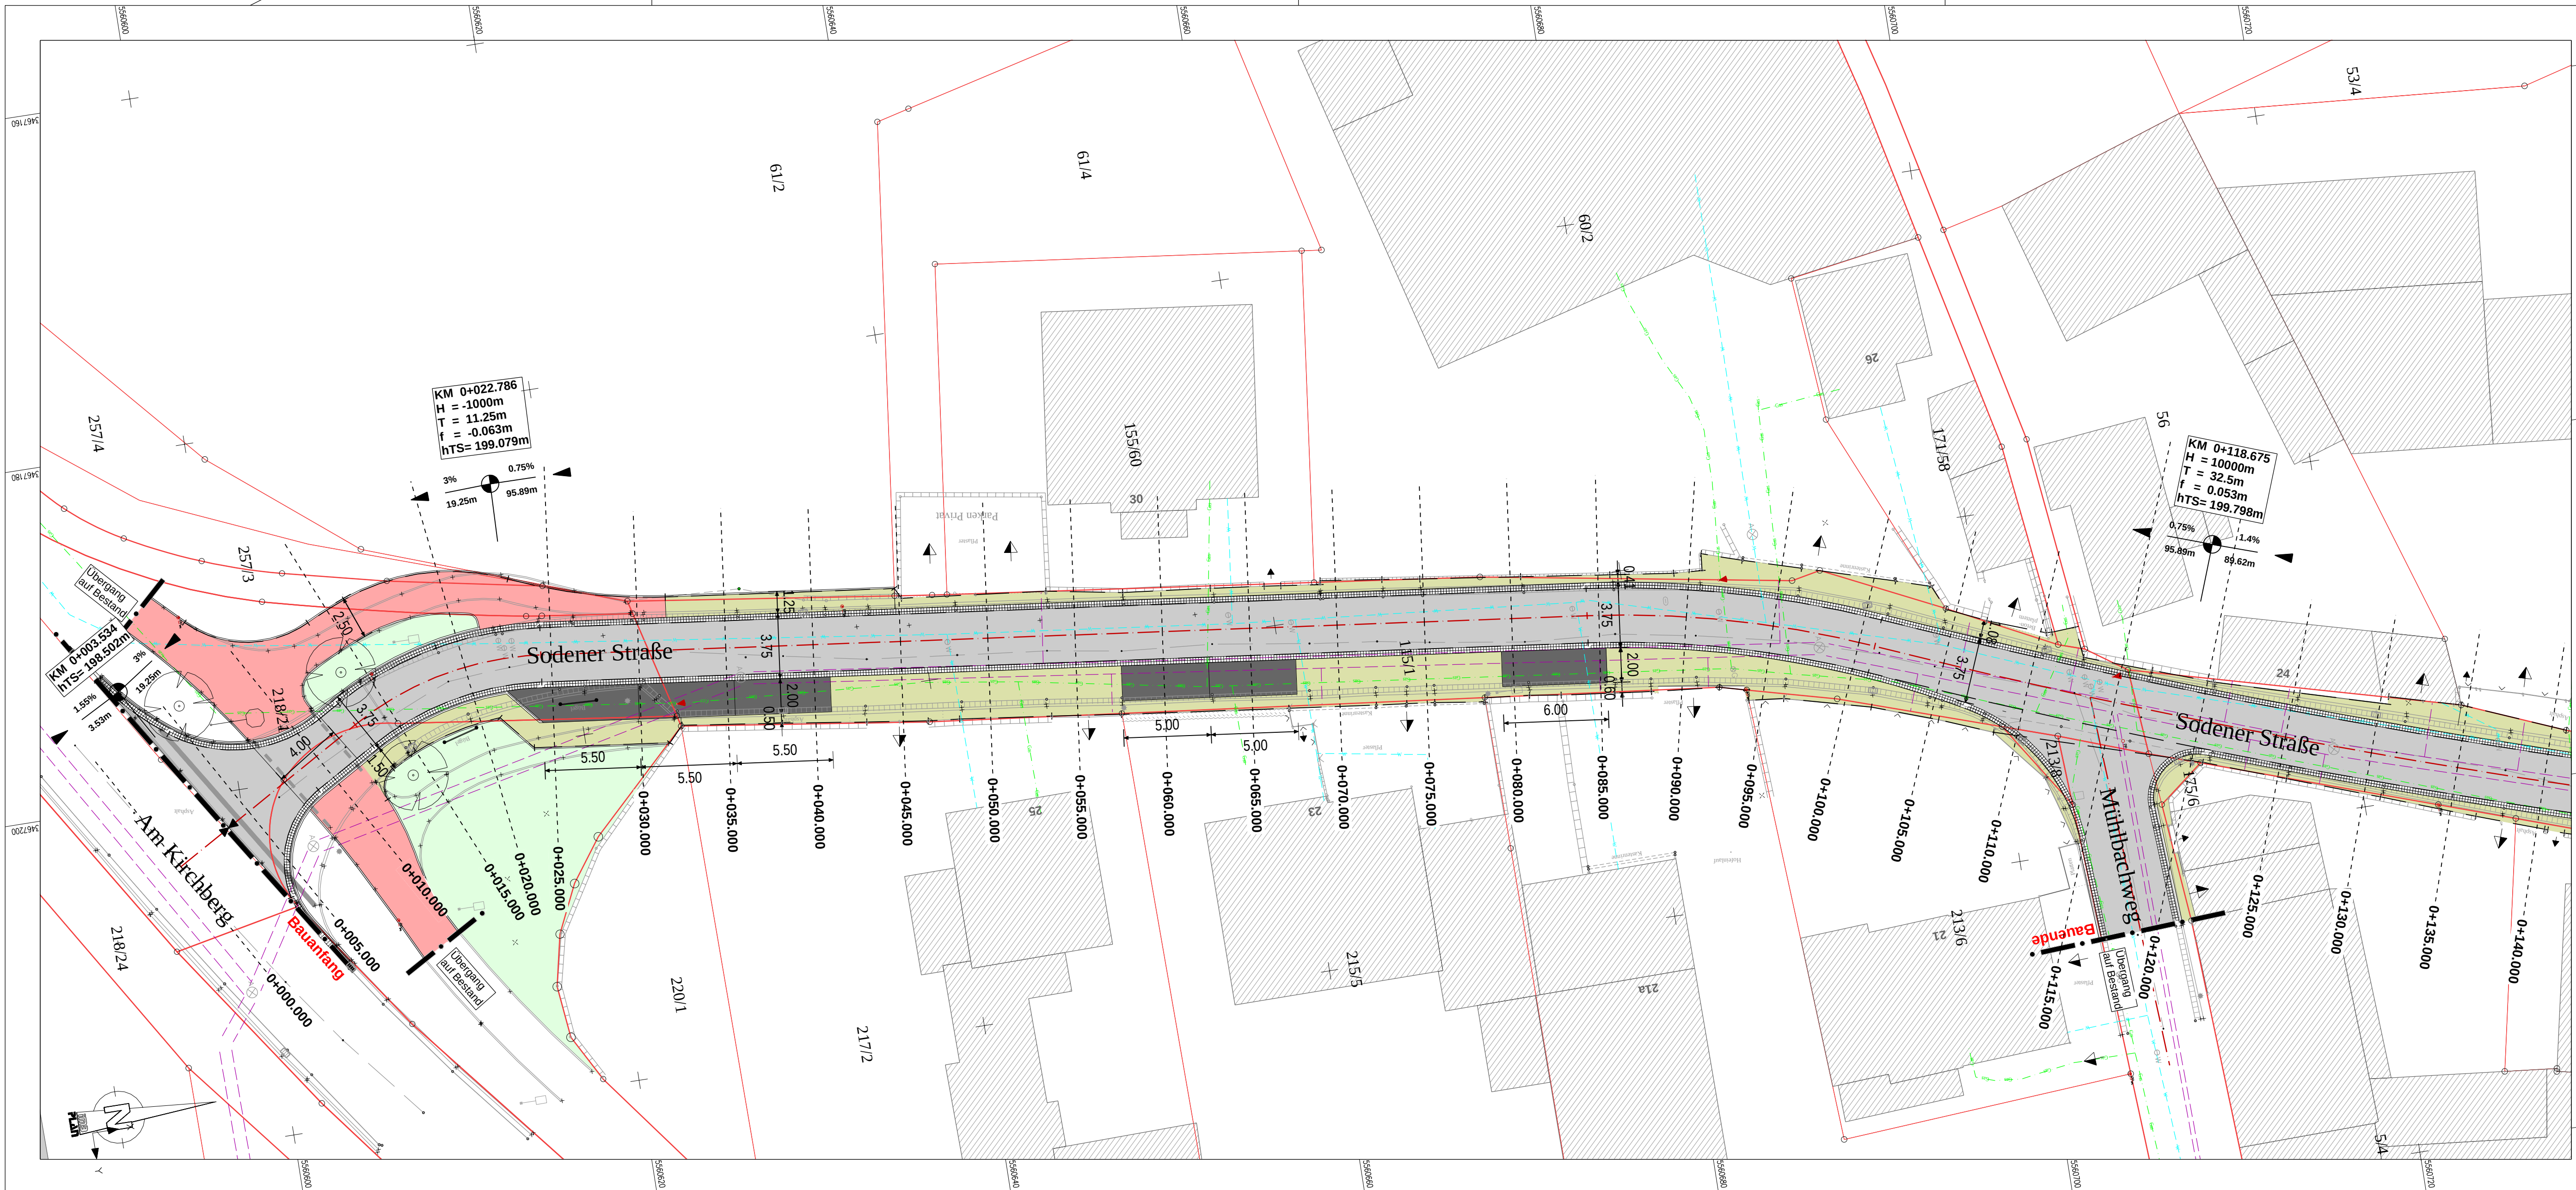

Legende

Bestand

EinfahrtGasschieberRinne, 3-zeiligHolzmastHecke

EingangKanaldeckelAchsePoller / LeitpfostenMarkierung

WasserschieberStraßenaufbauVerkehrszeichenBaumZaun

HydrantRinnenplatteStraßenlaterneMauer

Planung

Fahrbahn/-gasse, AsphaltRadweg, BetonsteinpflasterRinnenstein, 3-reihig

Fahrgasse/ Gehbereich, BetonsteinpflasterGrünfläche

Parken, BetonsteinpflasterStraßenachse

Gehweg/-bereich, BetonsteinpflasterRinnenstein, 2-reihig

Datengrundlage: Hessische Verwaltung für Bodenmanagement und Geoinformation

imb PLAN
Ingenieurgesellschaft für Verkehr und Stadtplanung
Büdesheimer Ring 2 63452 Hanau
Tel.: +49 6181 906669-0 E-Mail: info@imb-plan.de

Projekt-Nr.: 121-001 C

Bearbeiter: 16.06.2025 Stu.

Prüfvermerk: 16.06.2025 Wo.

Datei / Plot: 300-13.icd 20250616-003.pdf

Nr.:	Art der Änderung / Verteiler:	Datum:	Zeichen:

Vorentwurf

Stadt Kronberg im Taunus
Katharinenstraße 7
61476 Kronberg im Taunus

Unterlage / Blatt-Nr.: 5.2 / 1

LAGEPLAN
Variante
Mischungsprinzip
Maßstab: 1 : 200

Grundhafte Erneuerung der Sodener Straße
zwischen Sodener Straße 2 und L 3015 / Am Kirchberg

Entwurf:
IMB-Plan GmbH
Büdesheimer Ring 2
63452 Hanau

Aufgestellt:
.....
.....
.....

Genehmigt:
.....
.....
.....