


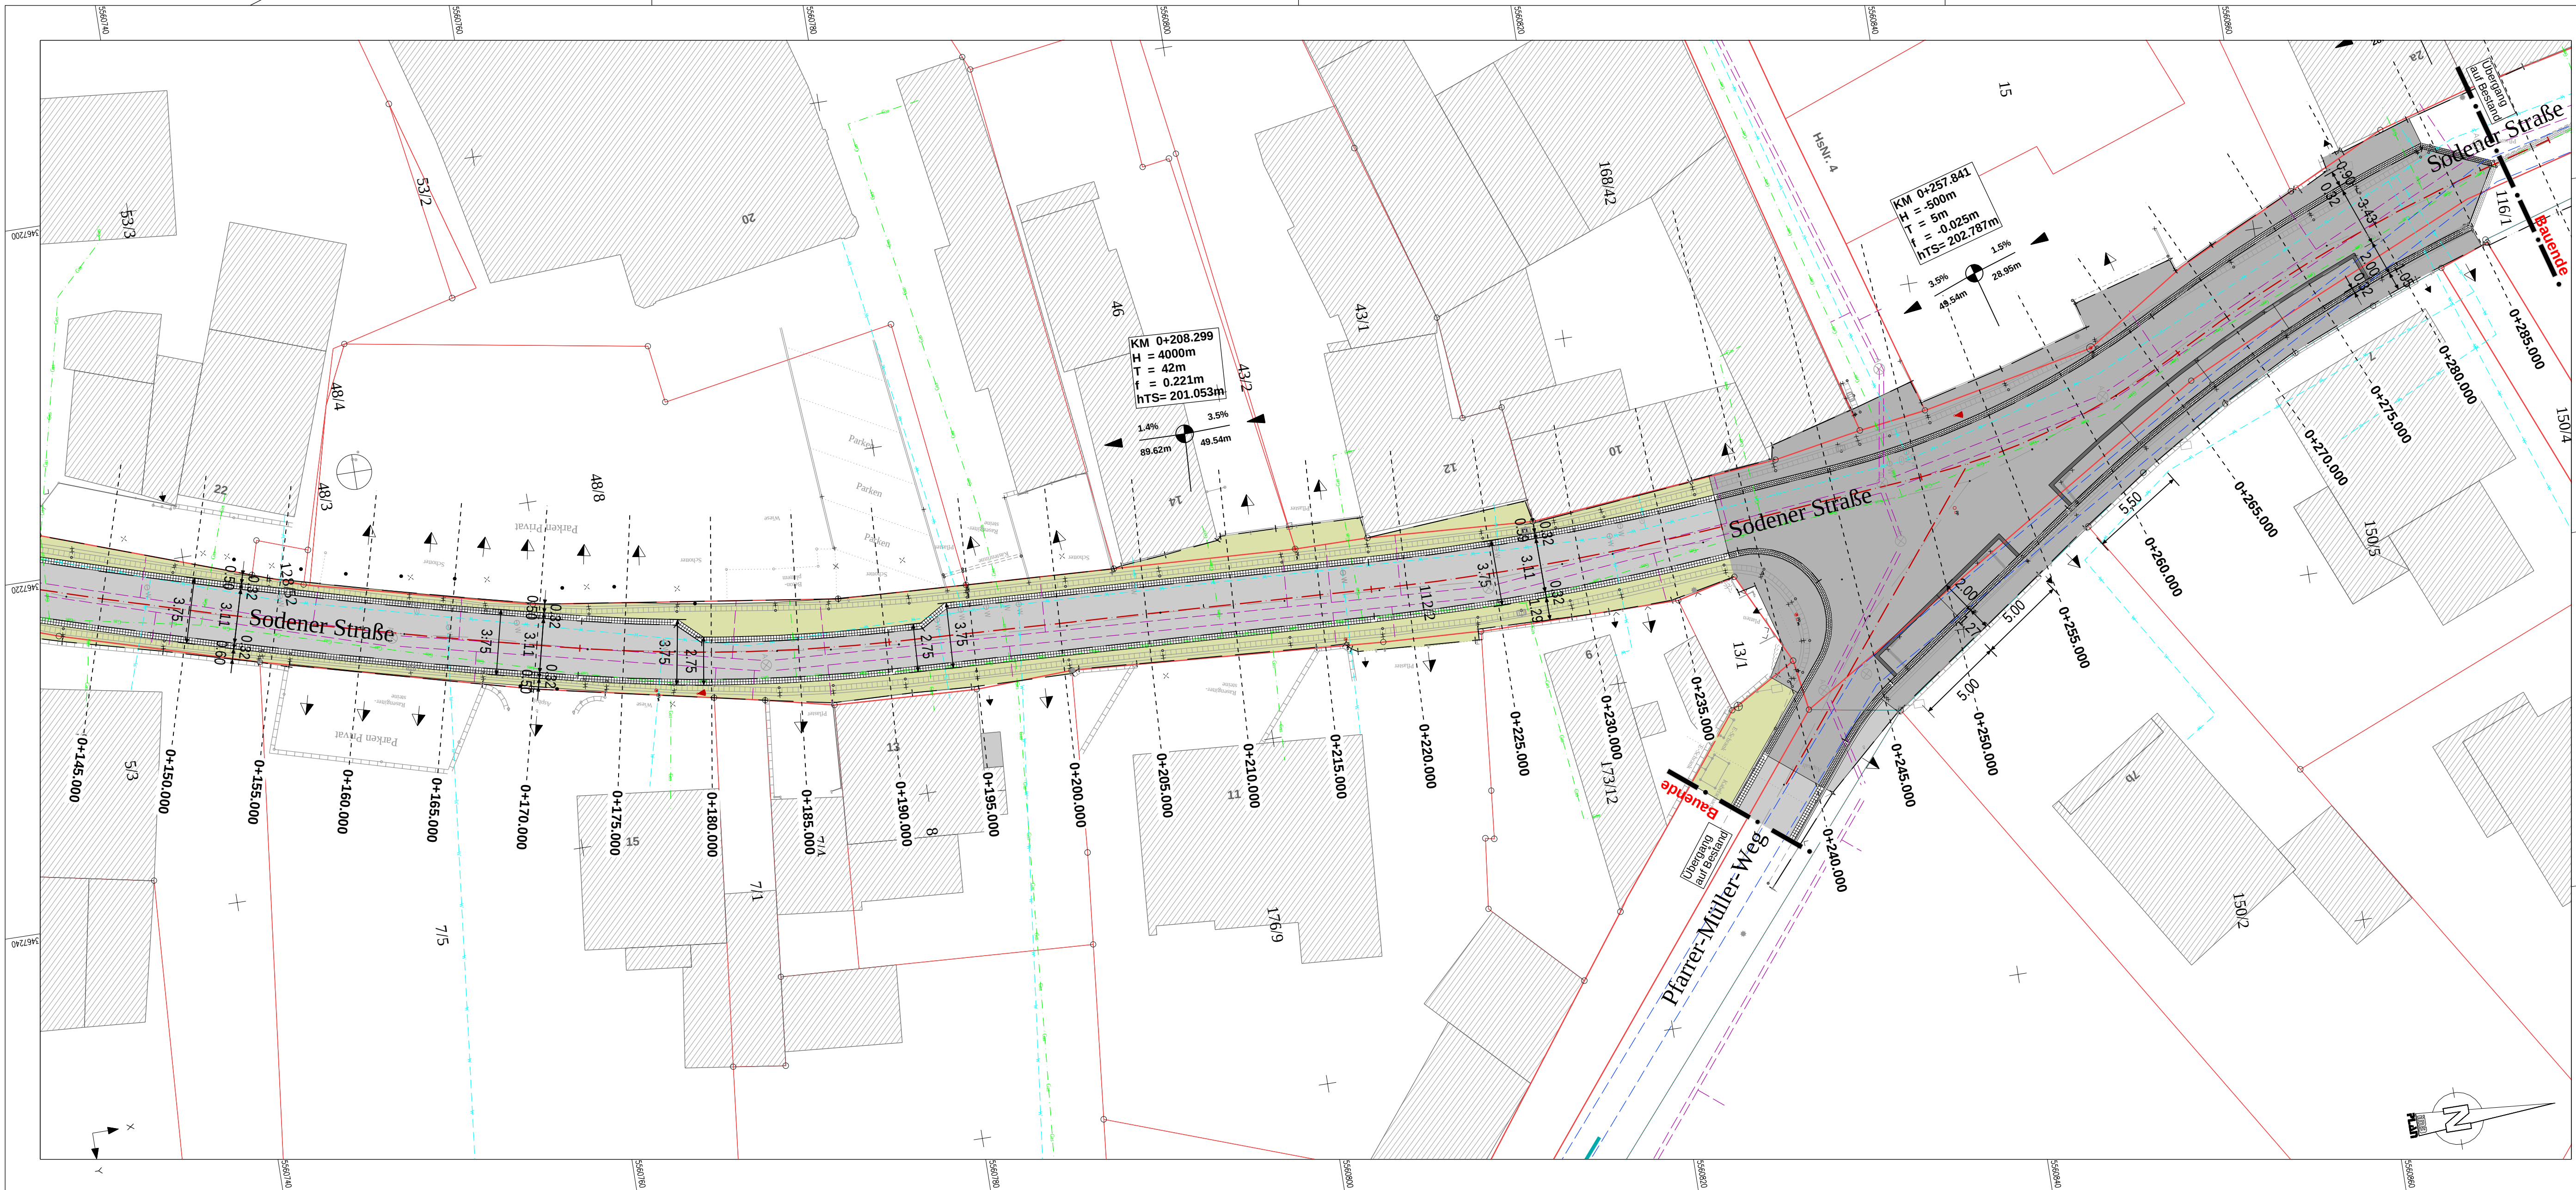

Legende

Bestand

EinfahrtGasschieberRinne, 3-zeiligHolzmastHecke

EingangKanaldeckelAchsePoller / LeitpfostenMarkierung

WasserschieberStraßenaufbauVerkehrszeichenBaumZaun

HydrantRinnenplatteStraßenlaterneMauer

Planung

Fahrbahn/-gasse, AsphaltRadweg, BetonsteinpflasterRinnenstein, 3-reihig

Fahrgasse/ Gehbereich, BetonsteinpflasterGrünfläche

Parken, BetonsteinpflasterStraßenachse

Gehweg/-bereich, BetonsteinpflasterRinnenstein, 2-reihig

Datengrundlage: Hessische Verwaltung für Bodenmanagement und Geoinformation

Ingenieurgesellschaft für Verkehr und Stadtplanung
Büdesheimer Ring 2
63452 Hanau
Tel.: +49 6181 906669-0 E-Mail: info@imb-plan.de

Projekt-Nr.:	121-001 C
Bearbeiter:	16.06.2025 Stu.
Prüfvermerk	16.06.2025 Wo.
Datei / Plot:	300-13.lcd 20250616-004.pdf

Nr.:	Art der Änderung / Verteiler:	Datum:	Zeichen:

Vorentwurf

Stadt Kronberg im Taunus
Katharinenstraße 7
61476 Kronberg im Taunus

Unterlage / Blatt-Nr.: 5.2 / 2

LAGEPLAN
Variante
Mischungsprinzip
Maßstab: 1 : 200

**Grundhafte Erneuerung der Sodener Straße
zwischen Sodener Straße 2 und L 3015 / Am Kirchberg**

Entwurf: IMB-Plan GmbH Büdesheimer Ring 2 63452 Hanau	Aufgestellt:
.....	Genehmigt: