


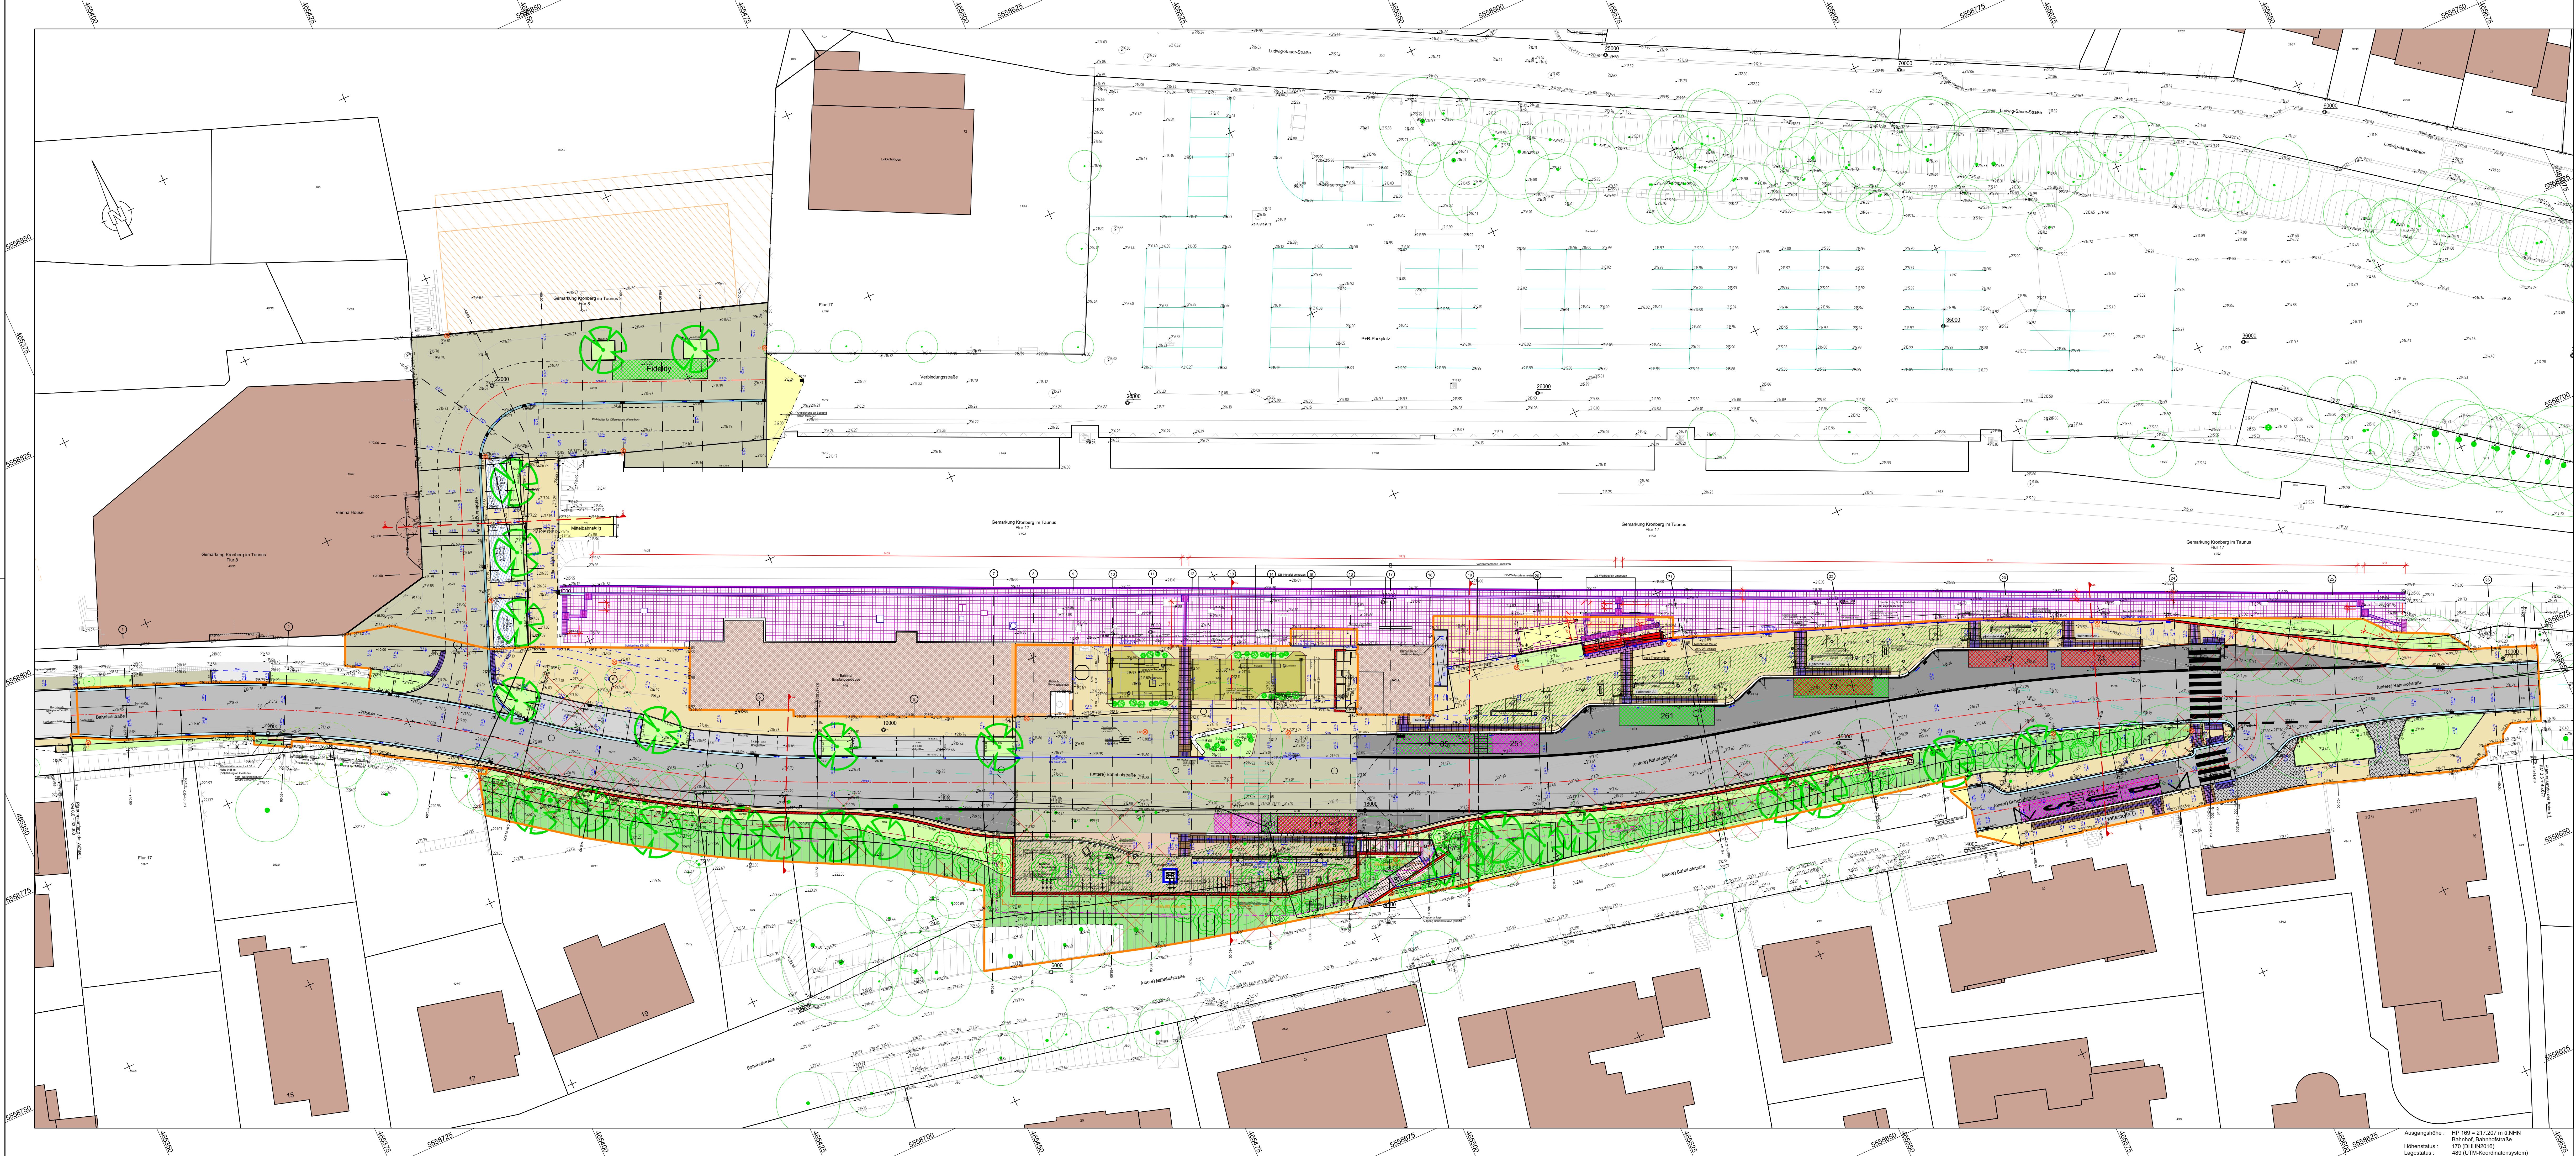

Zeichenerklärung	
	Asphaltfahrbahn (Vollausbau)
	Asphaltfahrbahn (Deckensanierung)
	Haltebereich Bus, Halbstärke Deckschicht
	Mischverkehrsfläche, Betonsteinpflaster, 12 cm, gebunden
	Gehweg / Platzfläche, Betonsteinpflaster, 8 cm, ungebunden
	Gehwegüberfahrt, Betonsteinpflaster, 12 cm, geb., anthrazit
	Gehweg / B+R Bereich, Betonsteinpflaster, 8 cm, gebunden
	Parkstreifen, Betonsteinpflaster, 12cm, gebunden, anthrazit
	Wassergebundene Decke
	Angleichungsfläche vorh. Belag
	Grünfläche
	Dammböschung
	Gussasphalttrinne
	Pflasterrinne
	Noppenplatten
	Rippenplatten
	Winkelstützmauer (entlang Bahnsteig)
	Stützmauer (südl. Fahrbandrand)
	Rampe
	Kassier Rollbord mit Übergangsbereich
	Förderfähiger Bereich Hessen Mobil
	Baum vorhanden / entfällt
	Baum geplant
	Strauch / Staude geplant
	Schlitzzinne, Einlaufkasten, Revisionskasten
	Hochbord, Rundbord, Tiefbord, Kasseler Sonderbord Plus
	Übergangsbordstein (Hänger)
	Ablaufschacht
	Stadtbusschleife
	Standardlinienbus
	Gelenkbus

Nr.	Art der Änderung	Datum	Name
8	Aktualisierung Flurstücke und Flurstücknummer Baufeld III	04.02.25	AnTrieb
7	Weitere Anpassungen im Rahmen der LP 5	12.12.24	AnTrieb
6	Zahlreiche geringfügige Anpassungen im Rahmen der LP 5	15.11.24	AnTrieb
5	Überarbeitung Treppenanlage zur "oberen" Bahnhofstraße	02.10.24	AnTrieb
4	Ergänzung Beschriftung Querschn. Anlage 14.1 (Abspannmaße)	17.06.24	AnTrieb
3	Ergänzung Beschriftung Mauer auf Grenze zum DB-Grundstück	16.05.24	AnTrieb
2	Taktiler Plattenbereich, Darstellung Querriegelungen, Mauer	23.01.24	AnTrieb
1	Aktualisierung Barrierefreie Überwege, Pergola	12.12.22	AnTrieb

BURGHOLZER TRIEB PARTNERGESELLSCHAFT MB BERATUNGS INGENIEURE VBI VERKEHRSSYSTEME - TRAMPFPLANUNG VERKEHRSSYSTEME - BAUPLANUNG		Datum bearbeitet 30.05.2022 gezeichnet 30.05.2022 geprüft 19.05.2025	Zeichen Kuc. Kuc. Kuc.
Kanal, Ingenieurbüro für Verkehrsplanung Telefon 04171 2201, Telefax 04171 2201 Geschwister-Kronberg-Straße 8, 41419 Kronberg im Taunus			

	Anlage: 5 Blatt Nr.: 1 Index: 8
--	---------------------------------------

Umgestaltung des Bahnhofsgeländes	
Ausführungsplanung	
Freigegeben:	Geprüft:
Kronberg, den	Kronberg, den
BURGHOLZER TRIEB BERATUNGS INGENIEURE VBI KRONBERG IM TAUNUS	BURGHOLZER TRIEB BERATUNGS INGENIEURE VBI KRONBERG IM TAUNUS
Datum gemessen 19.09.2018 bearbeitet 15.10.2018 geprüft 15.10.2018	Name Kovacic Küpper Triebe
Lageplan ZOB Maßstab: 1 : 250	