

MIT TRENNWAND		REIHENBESTUHLUNG		OHNE TRENNWAND	
GROSSE ABTEILUNG	132,4 qm	KLEINE ABTEILUNG	108,3 qm		240,7 qm
	126 SITZPLÄTZE		98 SITZPLÄTZE		224 SITZPLÄTZE
	264 STEHPLÄTZE		216 STEHPLÄTZE		448 STEHPLÄTZE

STADTHALLE KRONBERG

NEUBAU EG

BESTUHLUNGSPLAN M. 1:100

REIHENBESTUHLUNG

Hochaustrkreis
Amt für Brandschutz
und Rettungsdienst


11. NOV. 1993

ge

DATUM

09.93

MIT TRENNWAND		OHNE TRENNWAND	
GROSSE ABTEILUNG 132,4 qm	KLEINE ABTEILUNG 109,3 qm		
2 TISCHE à 8 STÜHLE	2 TISCHE à 8 STÜHLE	4 TISCHE à 8 STÜHLE	
12 TISCHE à 4 STÜHLE	9 TISCHE à 4 STÜHLE	21 TISCHE à 4 STÜHLE	
64 SITZPLÄTZE	52 SITZPLÄTZE	116 SITZPLÄTZE	

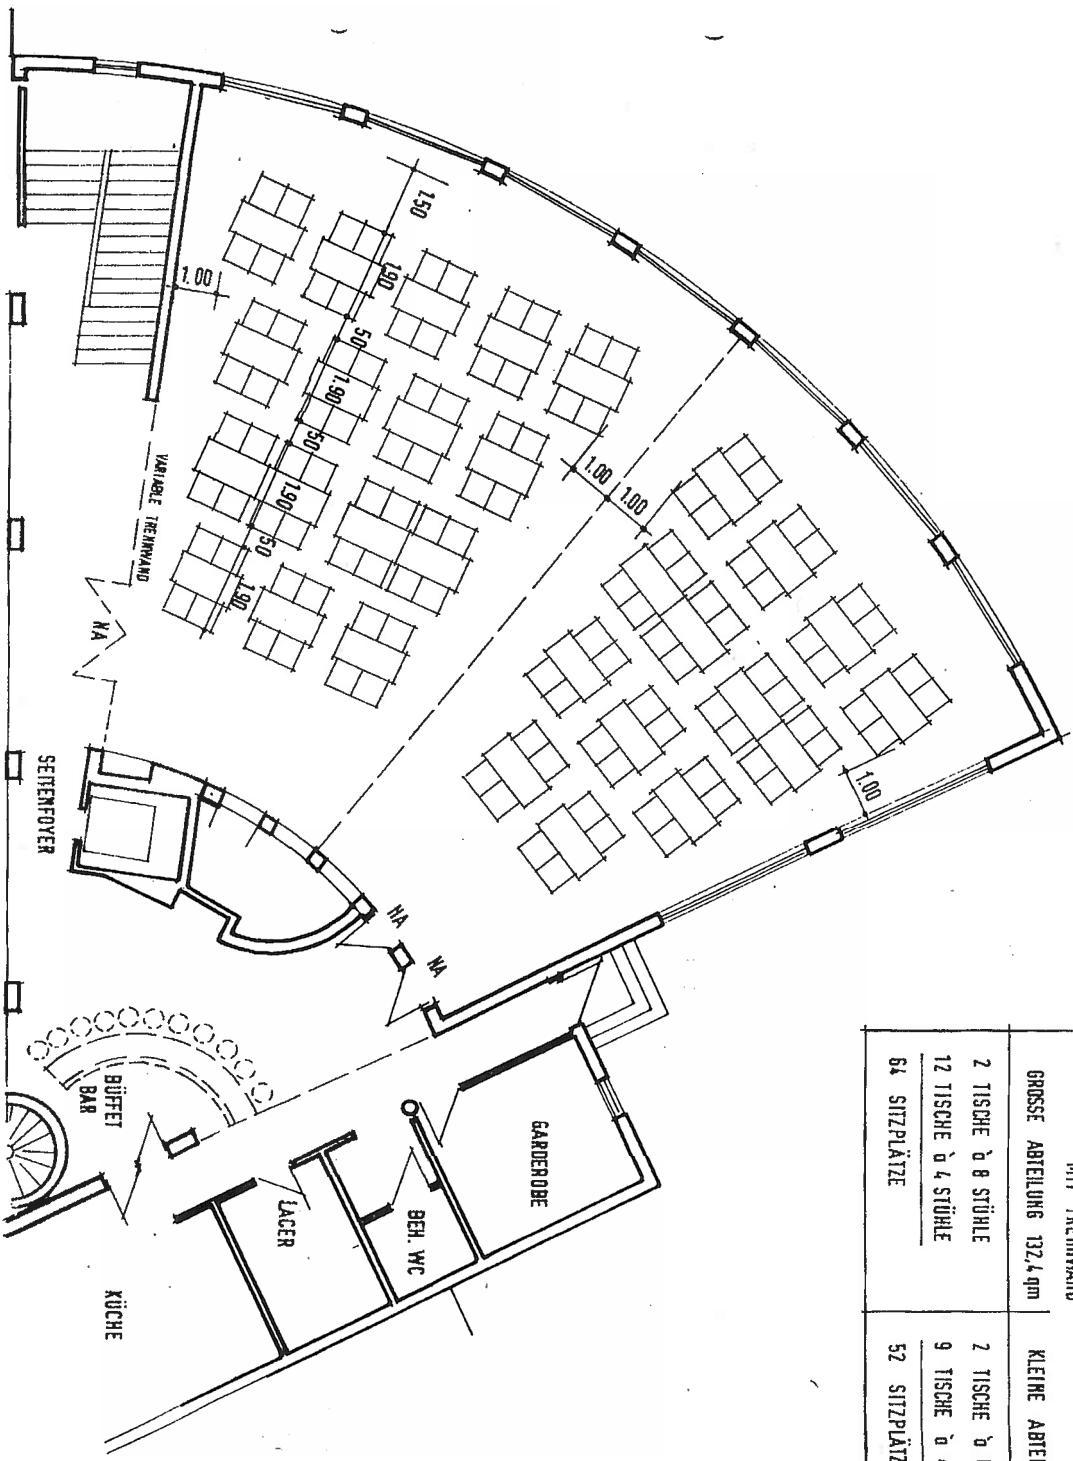

STADTHALLE KRONBERG
NEUBAU EG
BESTUHLUNGSPLAN M. 1:100
 EINZEL- U. DOPPELTISCHE

Hochtaunuskreis
 Amt für Brandschutz
 und Rettungsdienst
 11. NOV. 1993
Stenz

DATUM 09.93
 8