



Meet & Green

Der Entwurf- Meet and Green- ist so konzipiert, dass der Aspekt des gemeinschaftlichen Lebens in den Vordergrund gestellt wird. Es befinden sich hier drei in den Süd-Westen ausgerichtete Baukörper, die die ideale Sonneneinstrahlung aufnehmen. Die drei Kubaturen haben jeweils unterschiedliche Funktionen. Das Gebäude im Westen beinhaltet das Clusterwohnen und ist optimal für Pendler oder Studenten mit 1-Zimmer Apartments und gemeinschaftlichem Wohn- und Essbereich konzipiert worden. In der Mitte des Grundstücks befinden sich die dreigeschossigen Maisonettewohnungen, die sich sehr gut für Familien mit Kindern eignen und genug Platz für alle schaffen. Das letzte Gebäude beinhaltet die Mischwohnungen mit jeweils 2-3 Zimmerwohnungen. Ein wichtiger und besonderer Konzeptpunkt sind die Erschließungskerne bei den Cluster- und Mischwohnungen. Die Erschließungskerne weisen gemeinschaftliche Funktionen wie z. B. ein öffentliches Café und gemeinschaftliche Arbeitsräume auf. Durch diese ist außerdem, über einen Laubengang auf der Nordseite, der Zugang zu den einzelnen Wohneinheiten gewährleistet. Im Aussenbereich des Grundstücks gibt es öffentliche und halböffentliche Aufenthaltsflächen. Zu den öffentlichen Bereichen zählen die öffentliche Parkplätze, die E-Bike Verleihstation, ein Sportplatz und ein Spielplatz. Im Innenhof des Grundstücks sind die halböffentlichen Flächen, die nur für die Bewohner im Quartier zugänglich sind. Hier gibt es einen gemeinschaftlichen Grillplatz und reichlich Fläche für Gewächsbeteete, um eigenes Obst und Gemüse anzupflanzen. Auf den Dächern der drei Gebäude befinden sich extensive Dachbegrünungen und Photovoltaikanlagen zur nachhaltigen und klimafreundlichen Energiegewinnung. Durch platzsparende, effiziente Grundrissplanung und recyclebaren Materialien wird der Entwurf abgerundet. Die Wohnfläche beläuft sich auf insgesamt 60 Wohneinheiten á 36 Cluster, 6 Maisonette-Wohnungen und 18 Mischwohnungen.

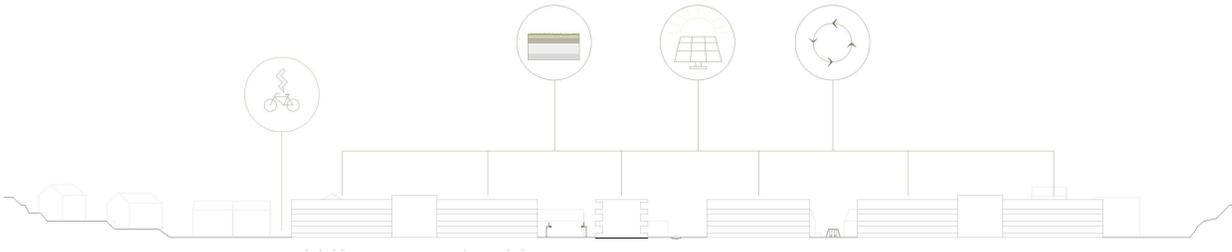


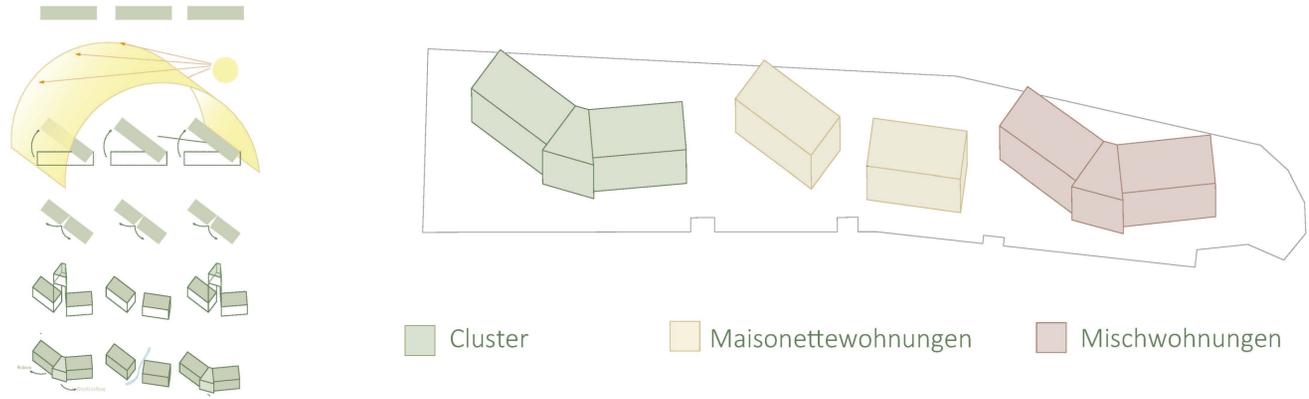


Grundrisse EG 1:500



Grundrisse 1.OG 1:500

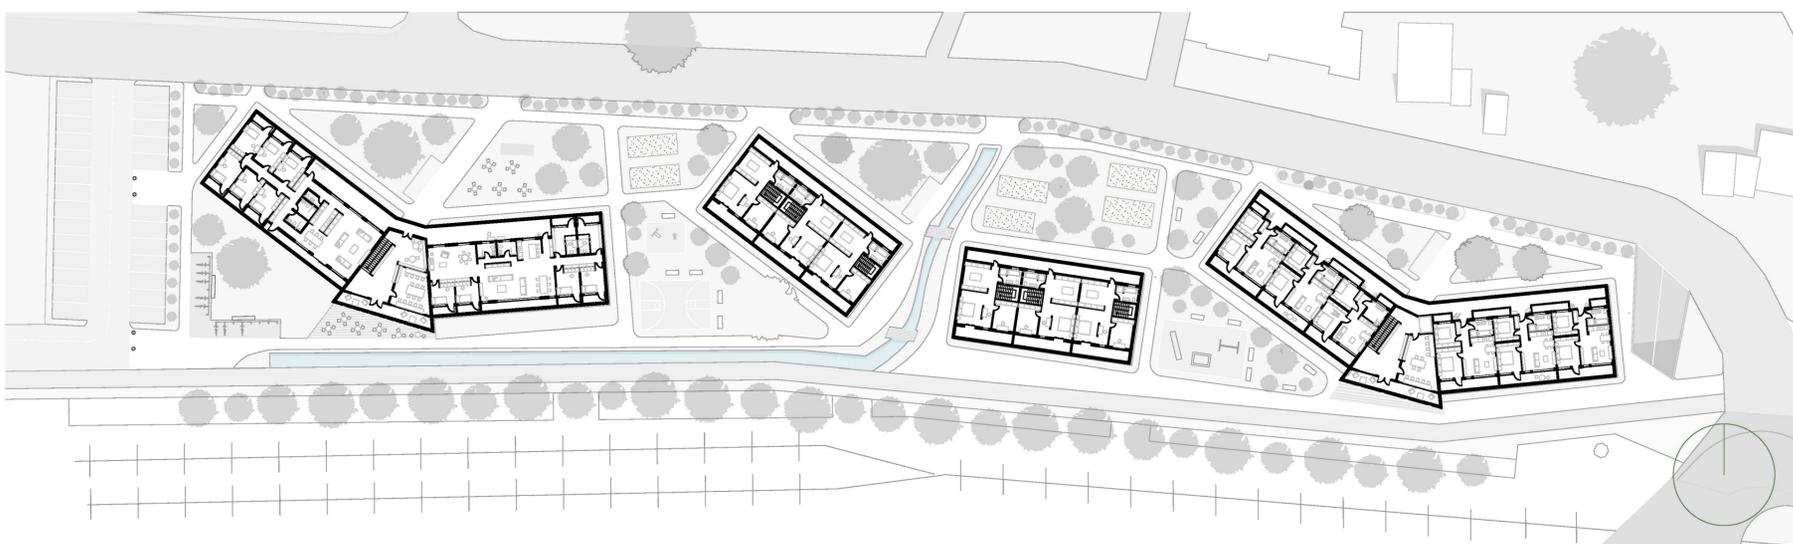

Grundrisse 2.OG 1:500

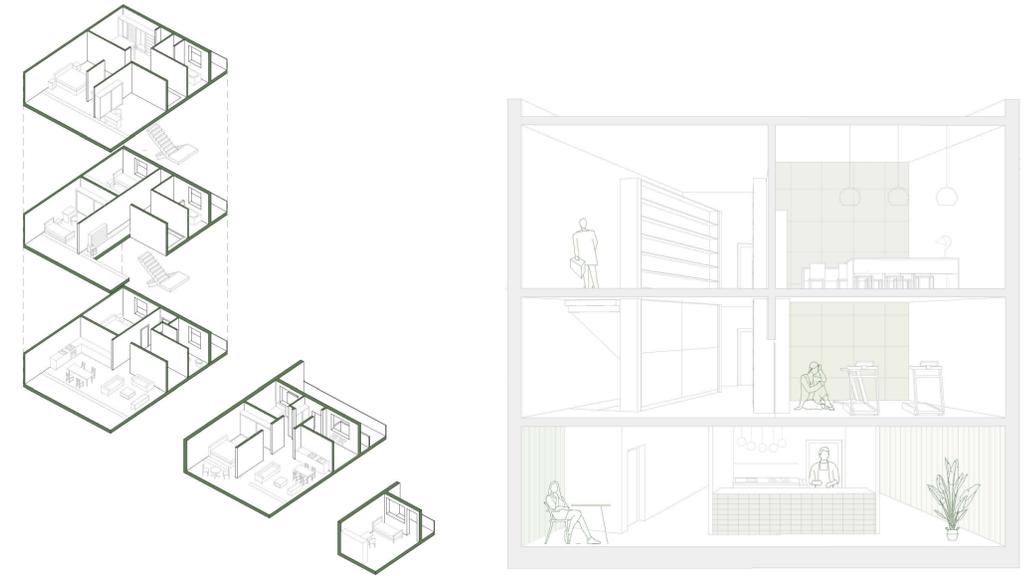

Cluster Längs Vertiefung o. M.




Cluster Quer Vertiefung o. M.




Mischwohnungen Längs Vertiefung o. M.



Lageplan 1:500

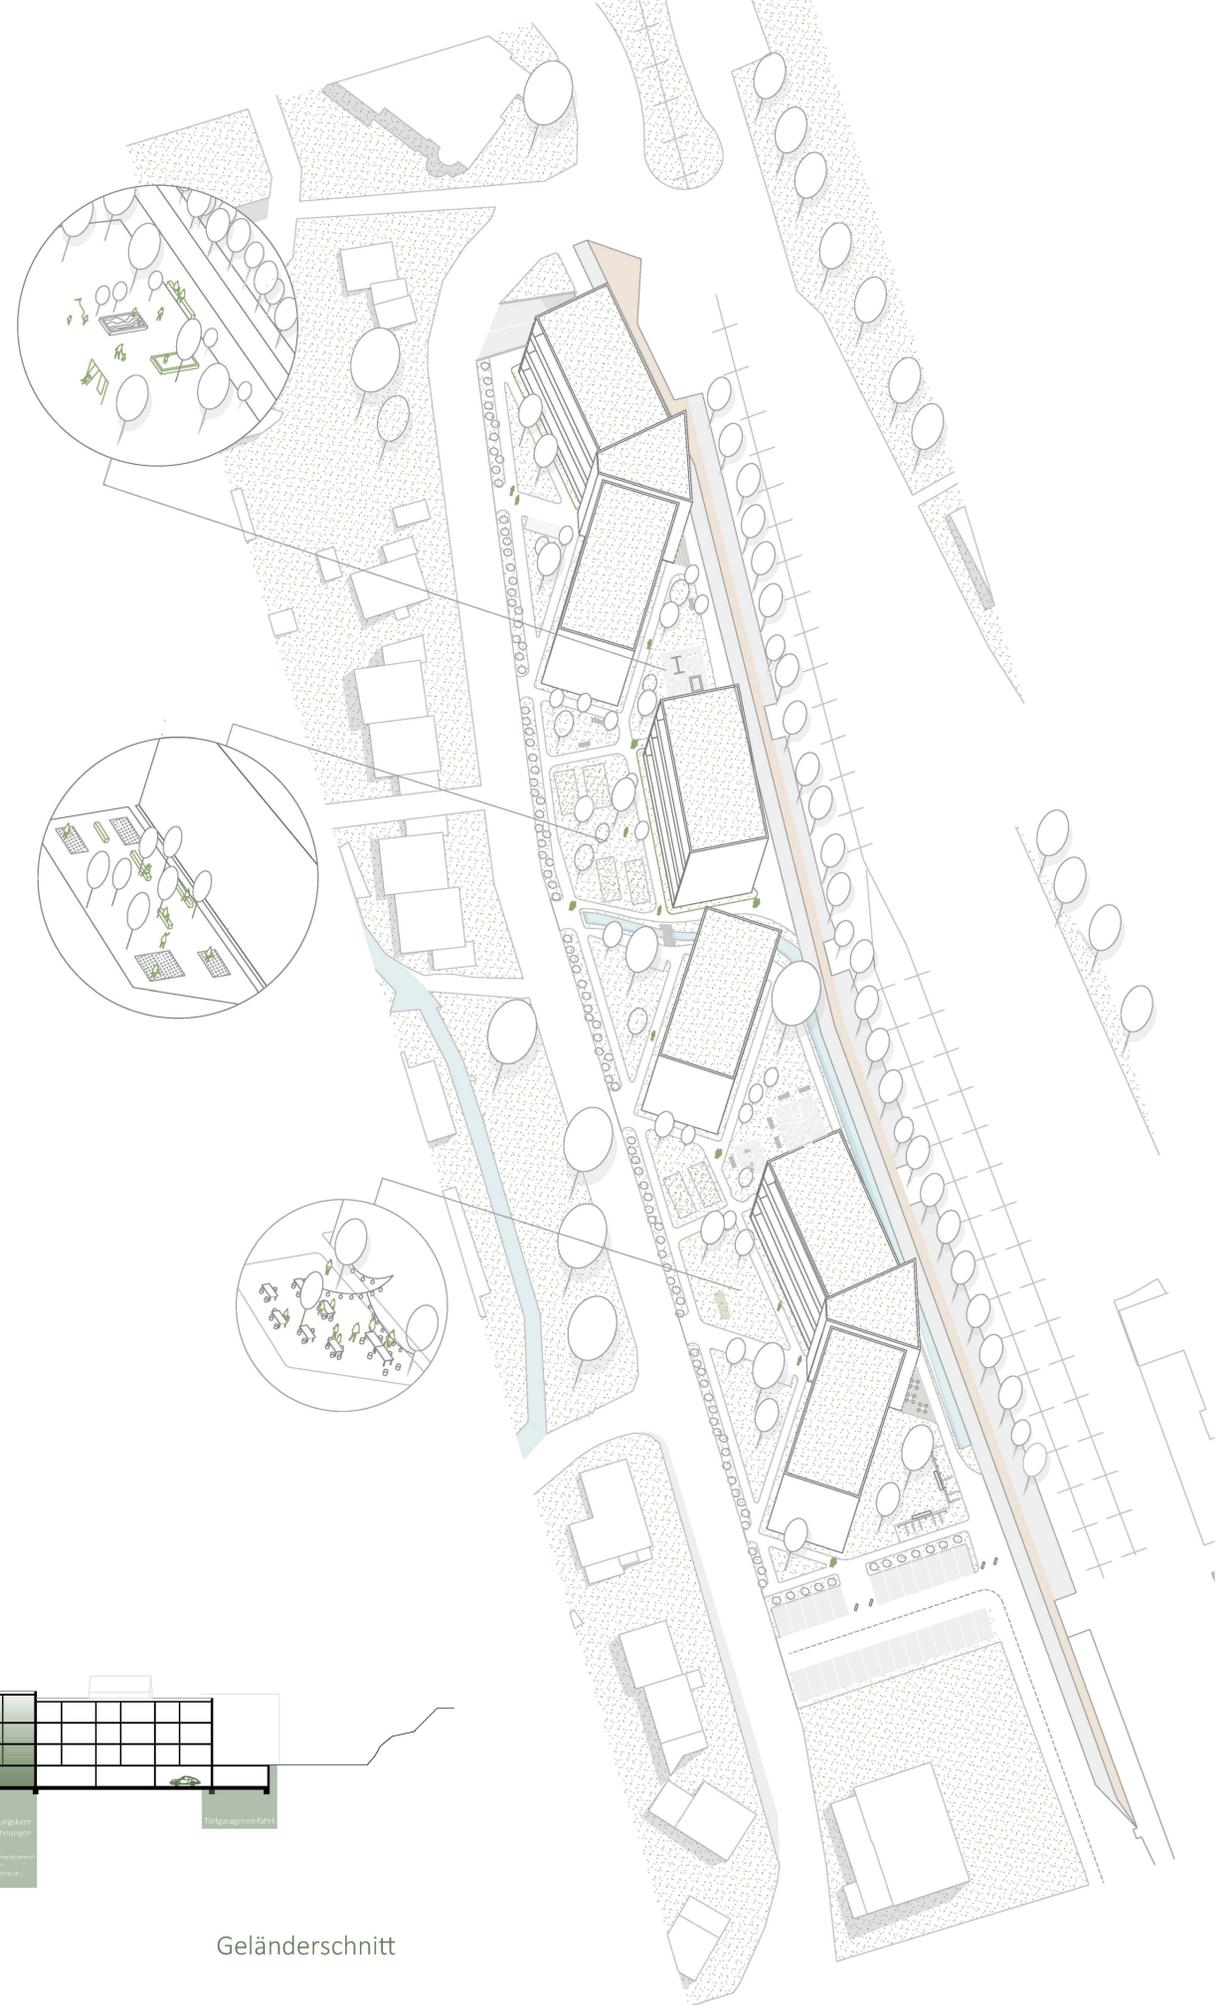

Isometrie o. M.

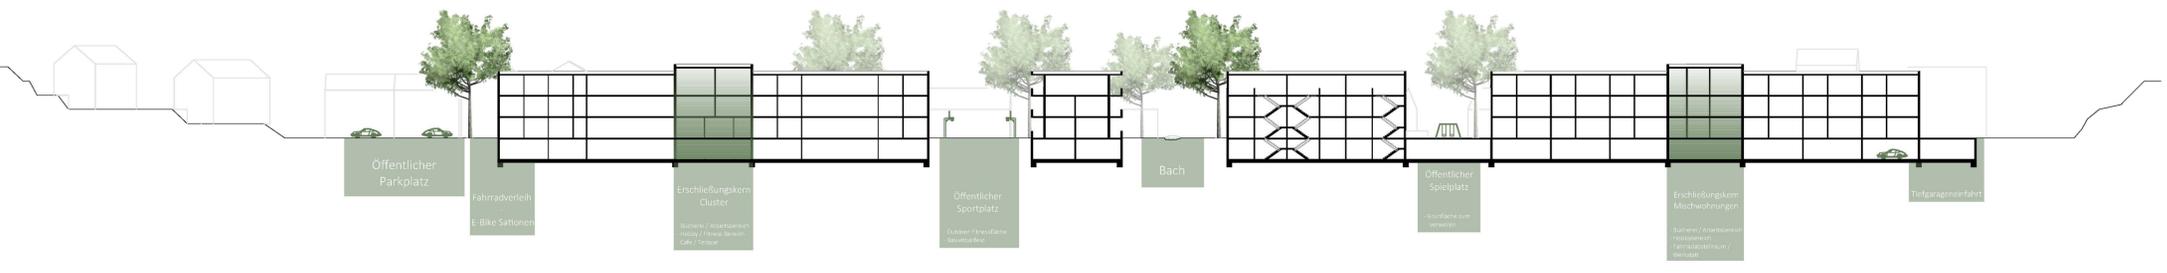

Geländerschnitt