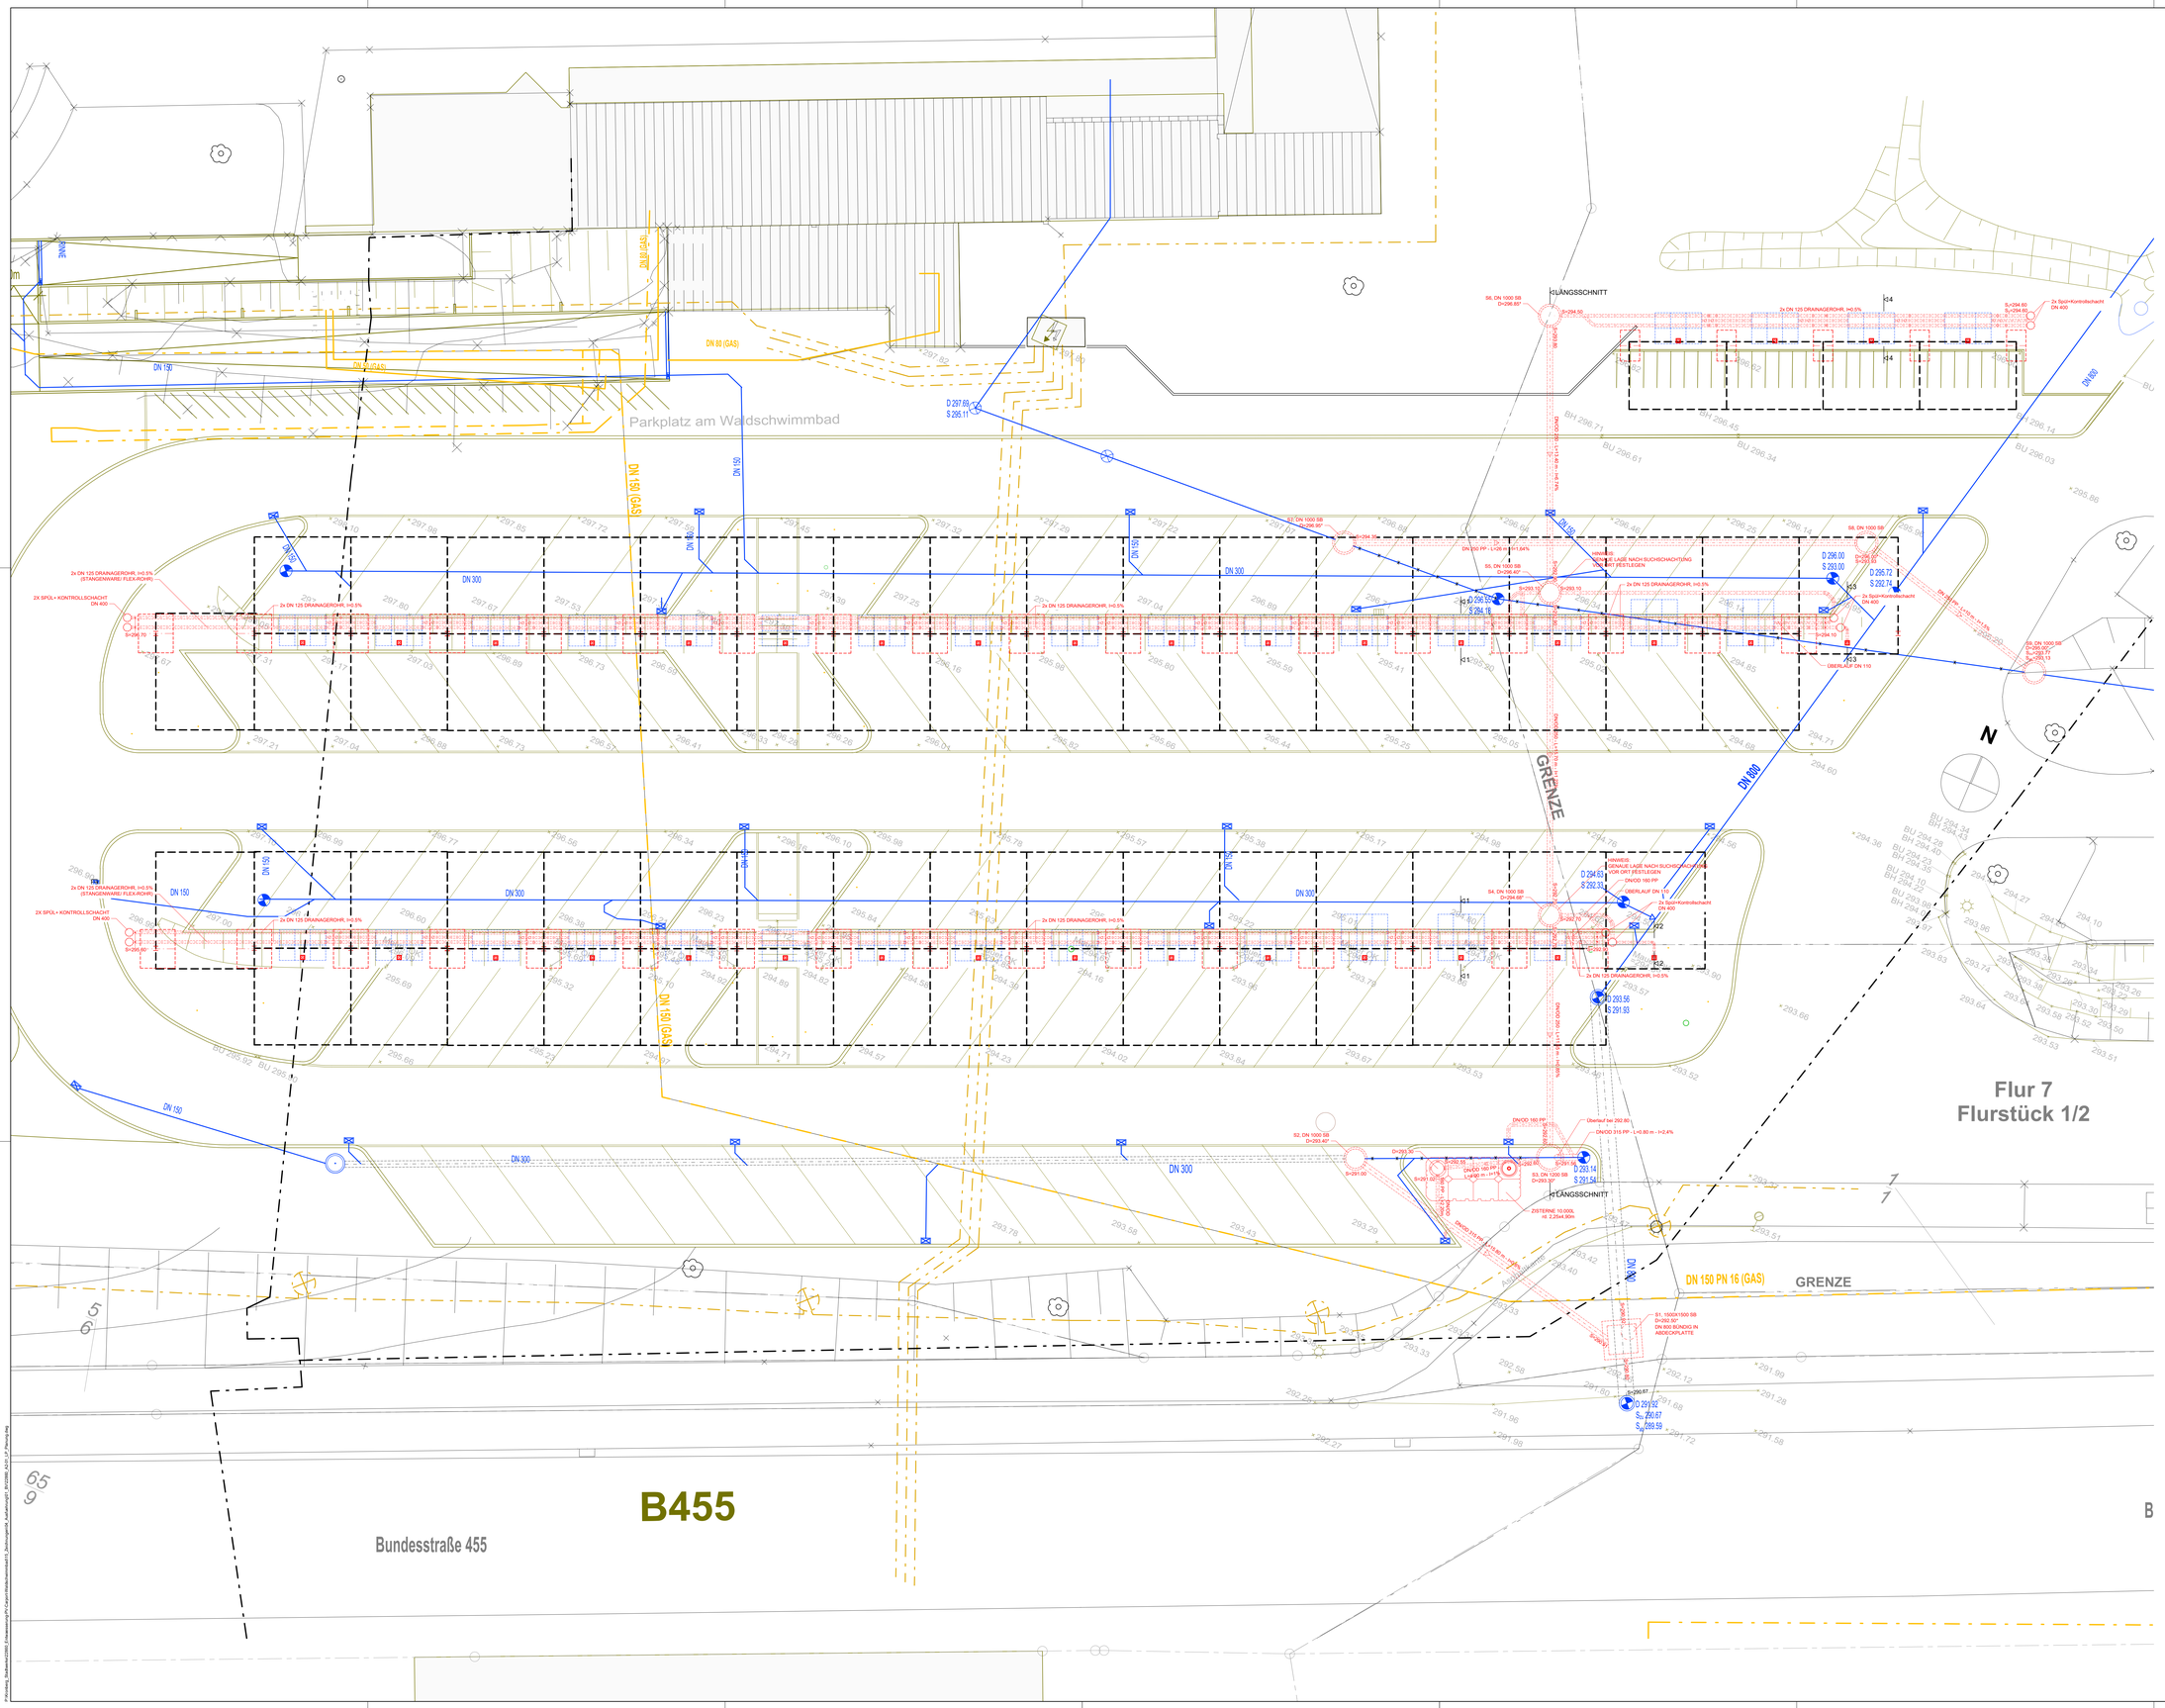

LEGENDE (BESTAND)

- KANAL
- GASLEITUNG
- KABELTERASSE
- SINKKASTEN
- SCHACHT

LEGENDE (PLANUNG)

- RIGOLEN MIT ABLAUF
- PV-STÜTZE MIT FUNDAMENT (siehe Architektenplanung)
- KANAL / DRAINAGE
- SCHACHT
- KANAL VERSAMMLUNG / ABBRUCH
- EXAKTE GELÄNDEHÖHE VOR SCHACHTBESTELLUNG PRÜFEN

LAGESTATUS 100

Die Eintragung der Versorgungsleitungen (Fremdleitungen) sind nur nachrichtlich und nicht verbindlich!

ALLE MASSE UND HÖHEN SIND VOR BAUBEGINN/ VOR AUSFÜHRUNG DER LEISTUNGEN VOM AUFTRAGNEHMER EIGENVERANTWORTLICH ZU PRÜFEN.

UNKLARHEITEN UND/ODER MASSDIFFERENZEN HAT DER AUFTRAGNEHMER MIT DER ÖRTLICHEN BAUÜBERWACHUNG VOR AUSFÜHRUNG ZU KLÄREN.

GÜLTIG NUR FÜR DIE AUSSCHREIBUNG

Index	Datum	Planstempel Änderung	Bearb
A			

aquadrat ingenieure

aquadrat ingenieure GmbH | Raiffeisenstraße 20, 64347 Griesheim | Tel 06155 / 8445-0
info@aquadrat-ingenieure.de | aquadrat-ingenieure.de

Auftraggeber:
Stadtwerke Kronberg im Taunus

Projekt:
Entwässerung PV-Carport am Waldschwimmbad

Planstatus:
Ausführungsplanung

Planinhalt:
Lageplan (Planung)

Projekt-Nr.:	22860
Plan-Nr.:	A 2.01
Maßstab:	1 : 100
Bearbeitet:	RAMU
Gezeichnet:	AHAT
Geprüft:	RAMU
CAD-Sys./Stand:	AutoCAD/22.05.2025