



Stellplatz


Zufahrt

Zufahrt

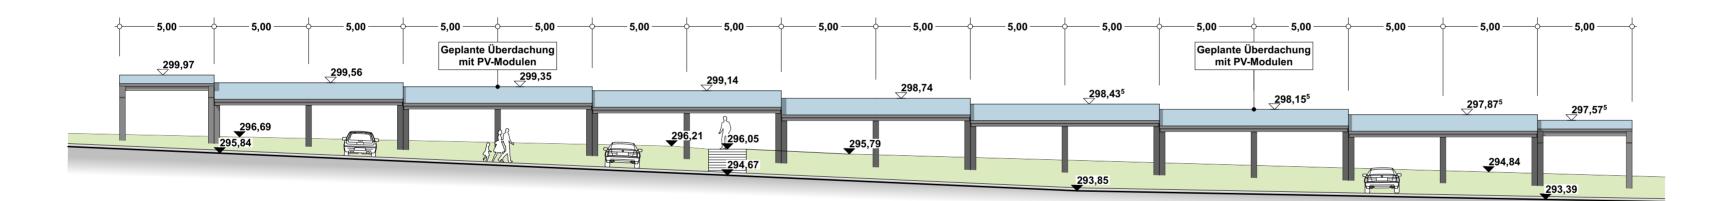

S Ansicht Süden 1:200

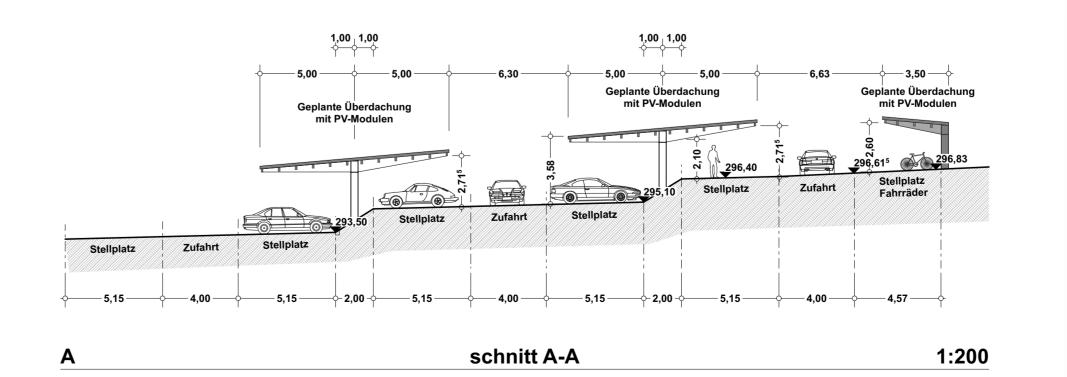

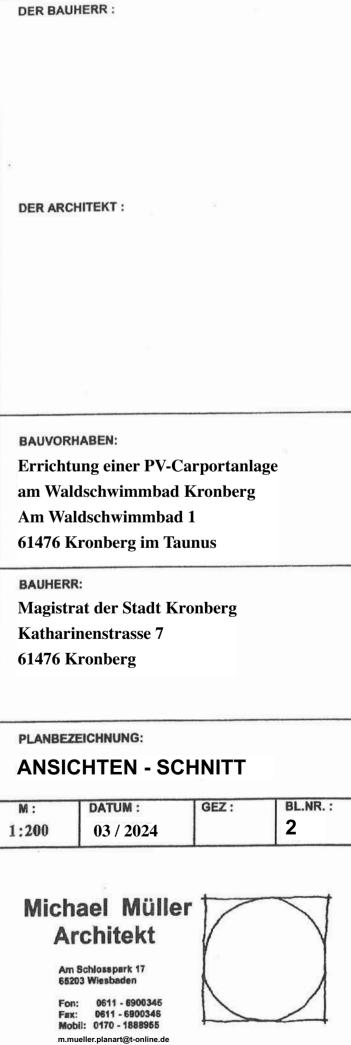

Zufahrt

Stellplatz