Zeichenerklärung

- Pflasterfahrbahn
- Gehweg
- Gehwegüberfahrt
- Parkplatz
- Überhangstreifen
- Grünstreifen

Nr.	Art der Änderung	Datum	Name

BURGHOLZER-TRIEB
PARTNERSCHAFTSGESELLSCHAFT MBB
BERATENDE INGENIEURINNEN VBI
VERKEHRSPLANUNG - TIEFBAUPLANUNG
VERMESSUNG - BAULEITUNG

E-MAIL: ING@BURGHOLZER-TRIEB.DE
TELEFON: 06173 / 7242 - TELEFAX: 06173 / 5766
GESCHWISTER-SCHOLL-STR. 8 - 61476 KRONBERG IM TAUNUS

	Datum	Zeichen
bearbeitet	17.01.2021	Kov.
gezeichnet	17.01.2021	Kov.
geprüft	17.01.2021	

Stadt Kronberg im Taunus 1330

Anlage : 5
Blatt Nr. : 1.1
Index :

Umgestaltung

Am Buchrain

zwischen
Hermann-Löns-Weg Haus Nr. 8 und 12

Konzept

	Datum	Name
bearbeitet		
gezeichnet		
geprüft		

Lageplan
Maßstab: 1 : 250

Freigegeben:

Kronberg, den

Geprüft:

Kronberg, den

BURGHOLZER-TRIEB
BERATENDE INGENIEURINNEN VBI
61476 KRONBERG IM TAUNUS

	Datum	Name
gemessen	25.11.2019	Kovacic
bearbeitet	17.12.2019	Kucper
geprüft	17.12.2019	Trieb

Lageplan

Ausgangshöhe : HP 139 = 264.409 m ü.NN
Mainblick 17
Höhenstatus : 170 (DHHN2016)
Lagestatus : 489 (UTM-Koordinatensystem)

Plotdatum: Mittwoch, 17. Februar 2021 13:41:35

Zeichenerklärung

- Pflasterfahrbahn
- Gehweg
- Gehwegüberfahrt
- Parkplatz
- Überhangstreifen
- Grünstreifen

Nr.	Art der Änderung	Datum	Name

BURGHOLZER-TRIEB
PARTNERSCHAFTSGESELLSCHAFT MBB
BERATENDE INGENIEURINNEN VBI
VERKEHRSPLANUNG - TIEFBAUPLANUNG
VERMESSUNG - BAULEITUNG

E-MAIL: ING@BURGHOLZER-TRIEB.DE
TELEFON: 06173 / 7242 - TELEFAX: 06173 / 5766
GESCHWISTER-SCHOLL-STR. 8 - 61476 KRONBERG IM TAUNUS

	Datum	Zeichen
bearbeitet	17.01.2021	Kov.
gezeichnet	17.01.2021	Kov.
geprüft	17.01.2021	

Stadt Kronberg im Taunus 1330

Anlage : 5
Blatt Nr. : 1.1
Index :

Umgestaltung
Am Buchrain
zwischen
Hermann-Löns-Weg Haus Nr. 8 und 12
Konzept

	Datum	Name
bearbeitet		
gezeichnet		
geprüft		

Lageplan
Maßstab: 1 : 250

Freigegeben:
Kronberg, den

Geprüft:
Kronberg, den

BURGHOLZER-TRIEB
BERATENDE INGENIEURINNEN VBI
61476 KRONBERG IM TAUNUS

	Datum	Name
gemessen	25.11.2019	Kovacic
bearbeitet	17.12.2019	Kucper
geprüft	17.12.2019	Trieb

Schleppkurven

Ausgangshöhe : HP 139 = 264.409 m ü.NN
Mainblick 17
Höhenstatus : 170 (DHHN2016)
Lagestatus : 489 (UTM-Koordinatensystem)

Plotdatum: Mittwoch, 17. Februar 2021 13:42:21

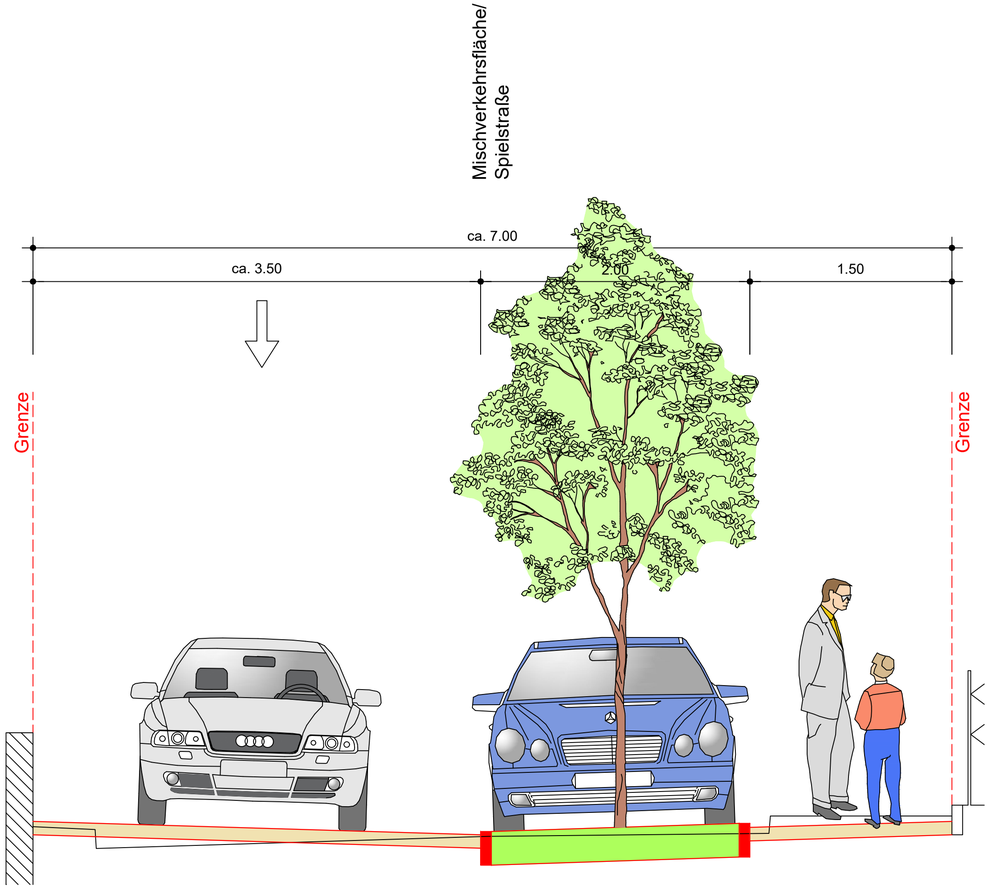

Gesamtbreite 7.00 m
Mischverkehrsfläche / Spielstraße 7.00 m

Nr.	Art der Änderung	Datum	Name

BURGHOLZER-TRIEB
PARTNERSCHAFTSGESELLSCHAFT MBB
BERATENDE INGENIEURINNEN VBI
VERKEHRSPLANUNG - TIEFBAUPLANUNG
VERMESSUNG - BAULEITUNG
E-MAIL: ING@BURGHOLZER-TRIEB.DE
TELEFON: 06173 / 7242 - TELEFAX: 06173 / 5766
GESCHWISTER-SCHOLL-STR. 8 - 61476 KRONBERG IM TAUNUS

	Datum	Zeichen
bearbeitet	17.02.2021	Kov.
gezeichnet	17.02.2021	Kov.
geprüft	17.02.2021	

Stadt Kronberg im Taunus 1330

Anlage : 14
Blatt Nr. : 3.1
Index :

Umgestaltung
Am Buchrain
zwischen
Hermann-Löns-Weg Haus Nr. 8 und 12
Konzept

	Datum	Name
bearbeitet		
gezeichnet		
geprüft		

markantes Querprofil
Maßstab: 1 : 25

Freigegeben:
Kronberg, den

Geprüft:
Kronberg, den

BURGHOLZER-TRIEB
BERATENDE INGENIEURINNEN VBI
61476 KRONBERG IM TAUNUS

	Datum	Name
gemessen	25.11.2019	Kovacic
bearbeitet	17.12.2019	Kucper
geprüft	17.12.2019	Trieb

Querschnitt Ostseite

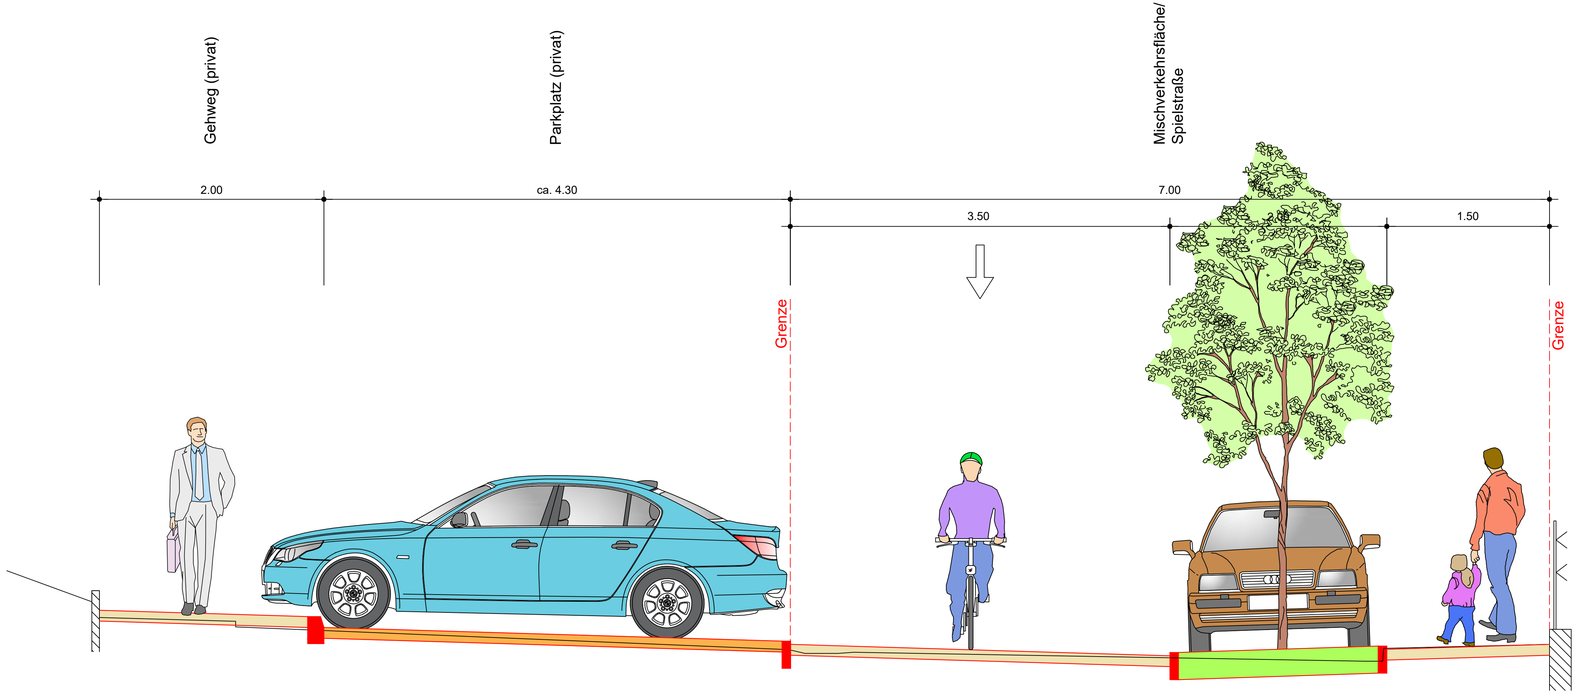

Gesamtbreite 7.00 m
Mischverkehrsfläche / Spielstraße 7.00 m

Nr.	Art der Änderung	Datum	Name

BURGHOLZER-TRIEB
PARTNERSCHAFTSGESELLSCHAFT mbB
BERATENDE INGENIEURINNEN VBI
VERKEHRSPLANUNG - TIEFBAUPLANUNG
VERMESSUNG - BAULEITUNG

E-MAIL: ING@BURGHOLZER-TRIEB.DE
TELEFON: 06173 / 7242 - TELEFAX: 06173 / 5766
GESCHWISTER-SCHOLL-STR. 8 - 61476 KRONBERG IM TAUNUS

	Datum	Zeichen
bearbeitet	17.02.2021	Kov.
gezeichnet	17.02.2021	Kov.
geprüft	17.02.2021	

Stadt Kronberg im Taunus 1330

Anlage : 14
Blatt Nr. : 2.1
Index :

Umgestaltung
Am Buchrain
zwischen
Hermann-Löns-Weg Haus Nr. 8 und 12
Konzept

	Datum	Name
bearbeitet		
gezeichnet		
geprüft		

markantes Querprofil
Maßstab: 1 : 25

Freigegeben:

Kronberg, den

Geprüft:

Kronberg, den

BURGHOLZER-TRIEB
BERATENDE INGENIEURINNEN VBI
61476 KRONBERG IM TAUNUS

	Datum	Name
gemessen	25.11.2019	Kovacic
bearbeitet	17.12.2019	Kucper
geprüft	17.12.2019	Trieb

Querschnitt Nordseite

Plotdatum: Mittwoch, 17. Februar 2021 13:55:27

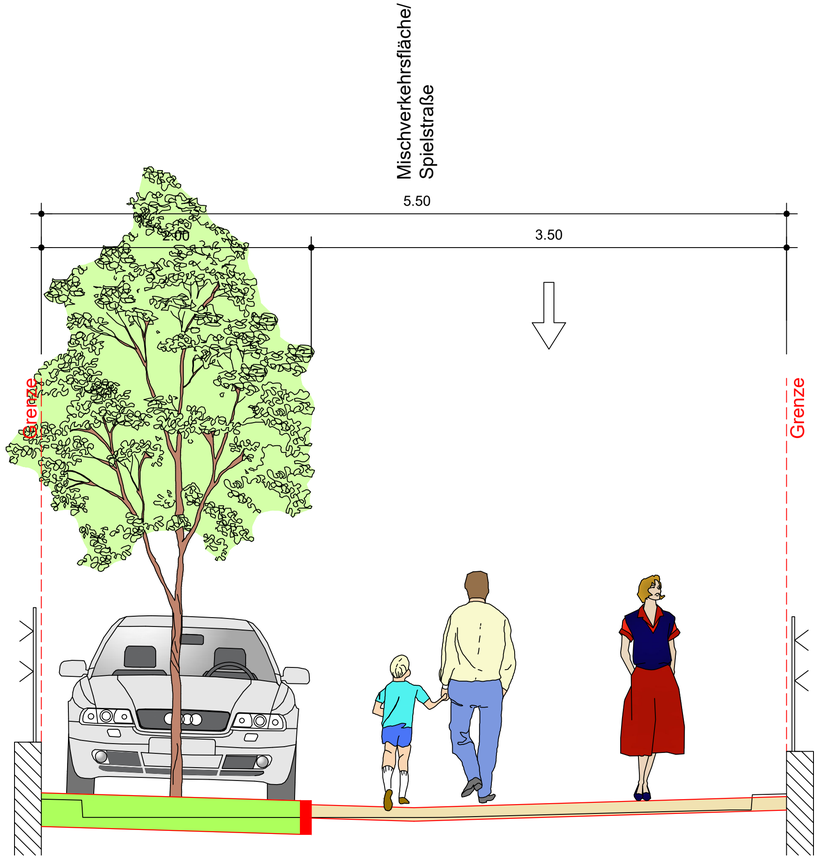

Gesamtbreite 5.50 m
Mischverkehrsfläche / Spielstraße 5.50 m

Nr.	Art der Änderung	Datum	Name

BURGHOLZER-TRIEB
PARTNERSCHAFTSGESELLSCHAFT MBB
BERATENDE INGENIEURINNEN VBI
VERKEHRSPLANUNG - TIEFBAUPLANUNG
VERMESSUNG - BAULEITUNG
E-MAIL: ING@BURGHOLZER-TRIEB.DE
TELEFON: 06173 / 7242 - TELEFAX: 06173 / 5766
GESCHWISTER-SCHOLL-STR. 8 - 61476 KRONBERG IM TAUNUS

	Datum	Zeichen
bearbeitet	17.02.2021	Kov.
gezeichnet	17.02.2021	Kov.
geprüft	17.02.2021	

Stadt Kronberg im Taunus 1330

Anlage : 14
Blatt Nr. : 1.1
Index :

Umgestaltung
Am Buchrain
zwischen
Hermann-Löns-Weg Haus Nr. 8 und 12
Konzept

	Datum	Name
bearbeitet		
gezeichnet		
geprüft		

markantes Querprofil
Maßstab: 1 : 25

Freigegeben:

Kronberg, den

Geprüft:

Kronberg, den

BURGHOLZER-TRIEB
BERATENDE INGENIEURINNEN VBI
61476 KRONBERG IM TAUNUS

	Datum	Name
gemessen	25.11.2019	Kovacic
bearbeitet	17.12.2019	Kucper
geprüft	17.12.2019	Trieb

Querschnitt Westseite