
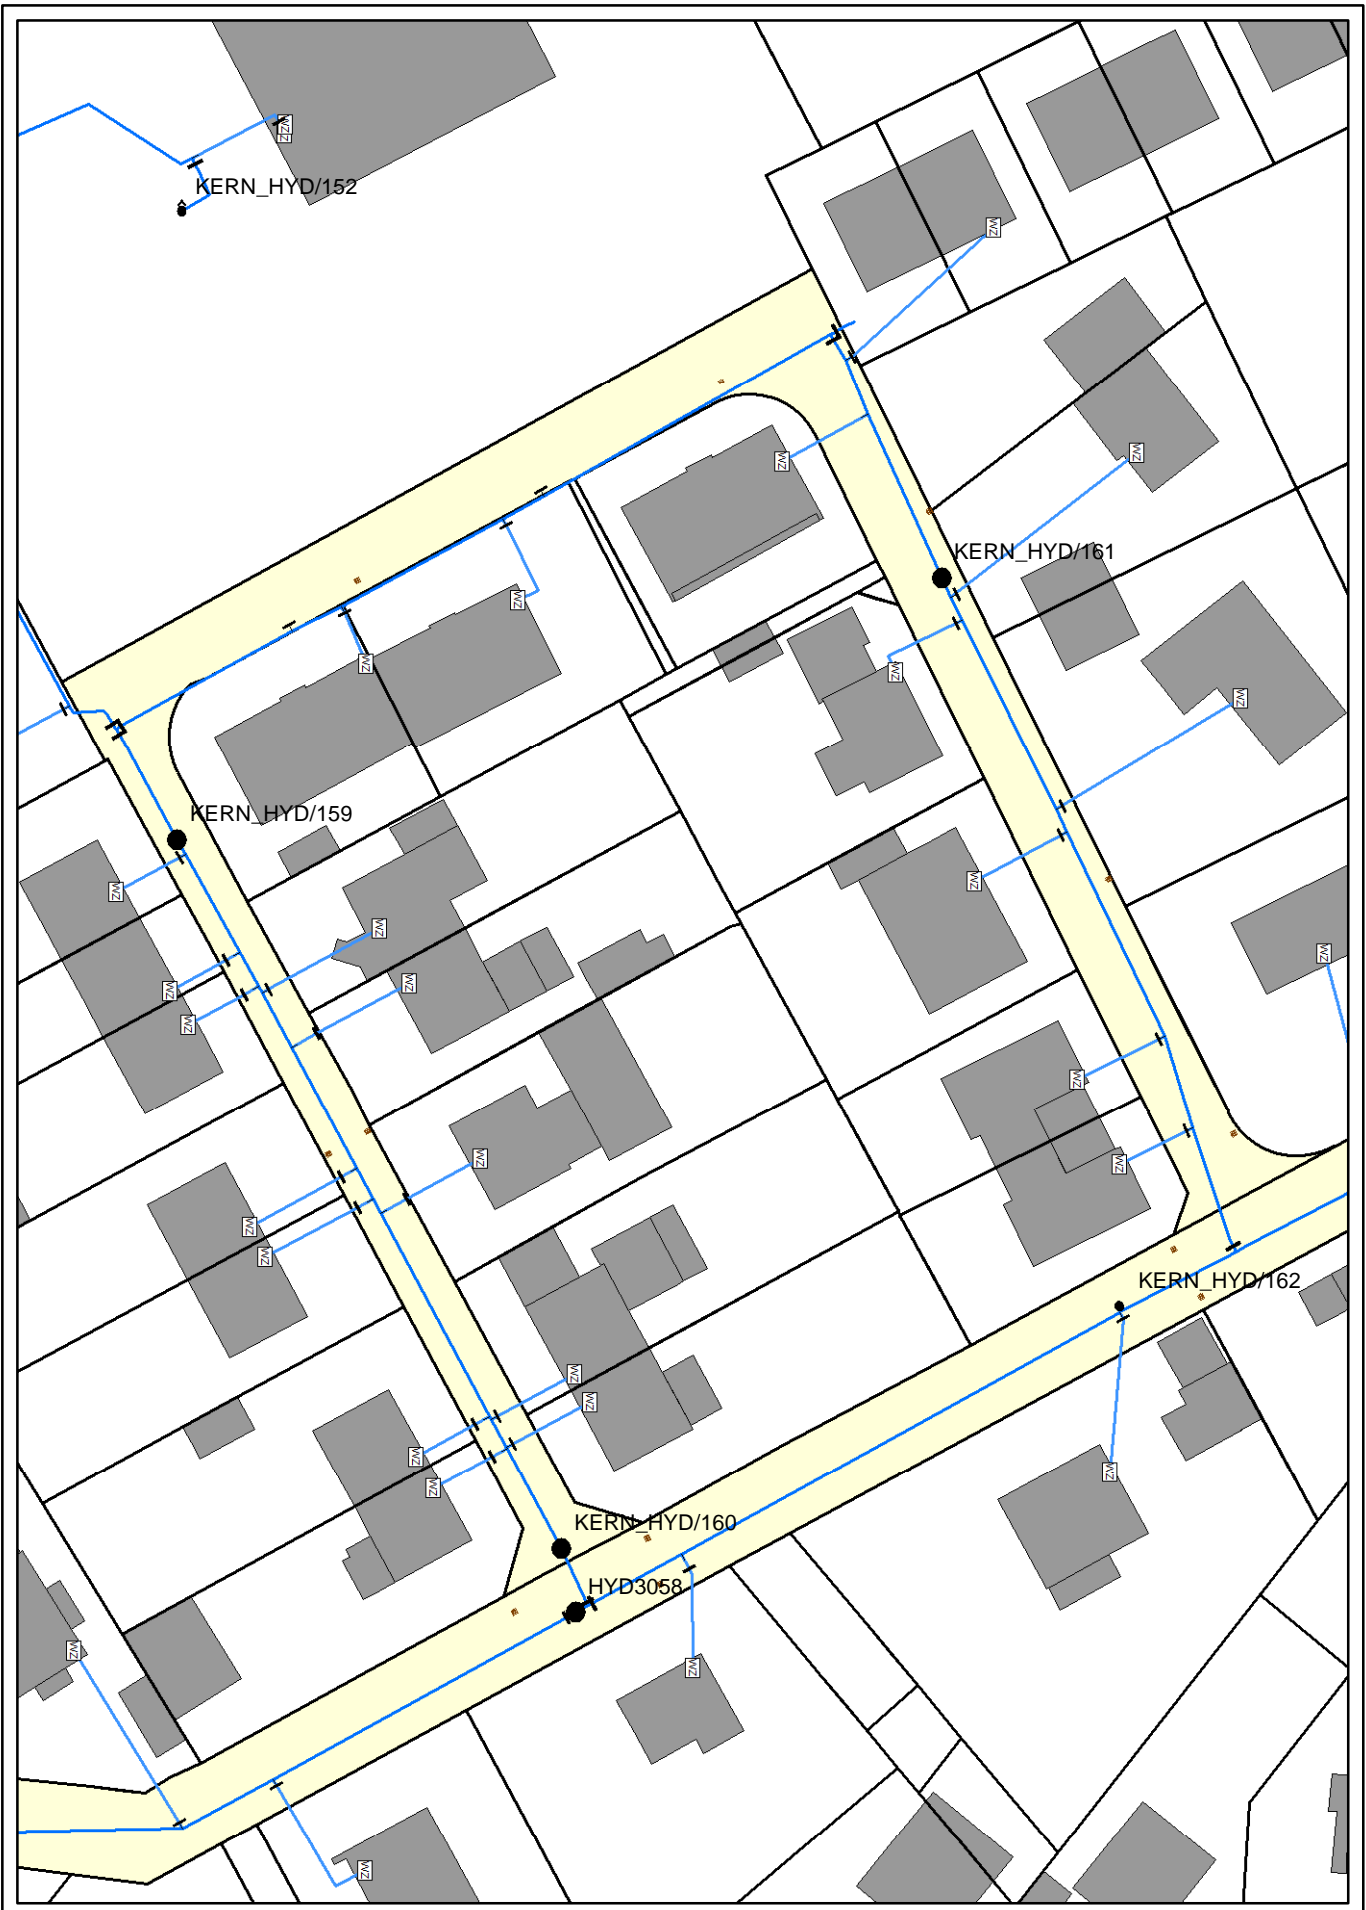


Projekt: Sammelleitung Kanal Bestand
 Lage: Am Buchrain
 Datum: 25.02.2021
 Maßstab: 750
 BlattNr: 1

Höhen- und Längenangaben sind unverbindlich.

 Unterschrift



Projekt: Wasserleitung Bestand
 Lage: Am Buchrain
 Datum: 25.02.2021
 Maßstab: 750
 BlattNr: 1

Höhen- und Längenangaben sind unverbindlich.


 Unterschrift