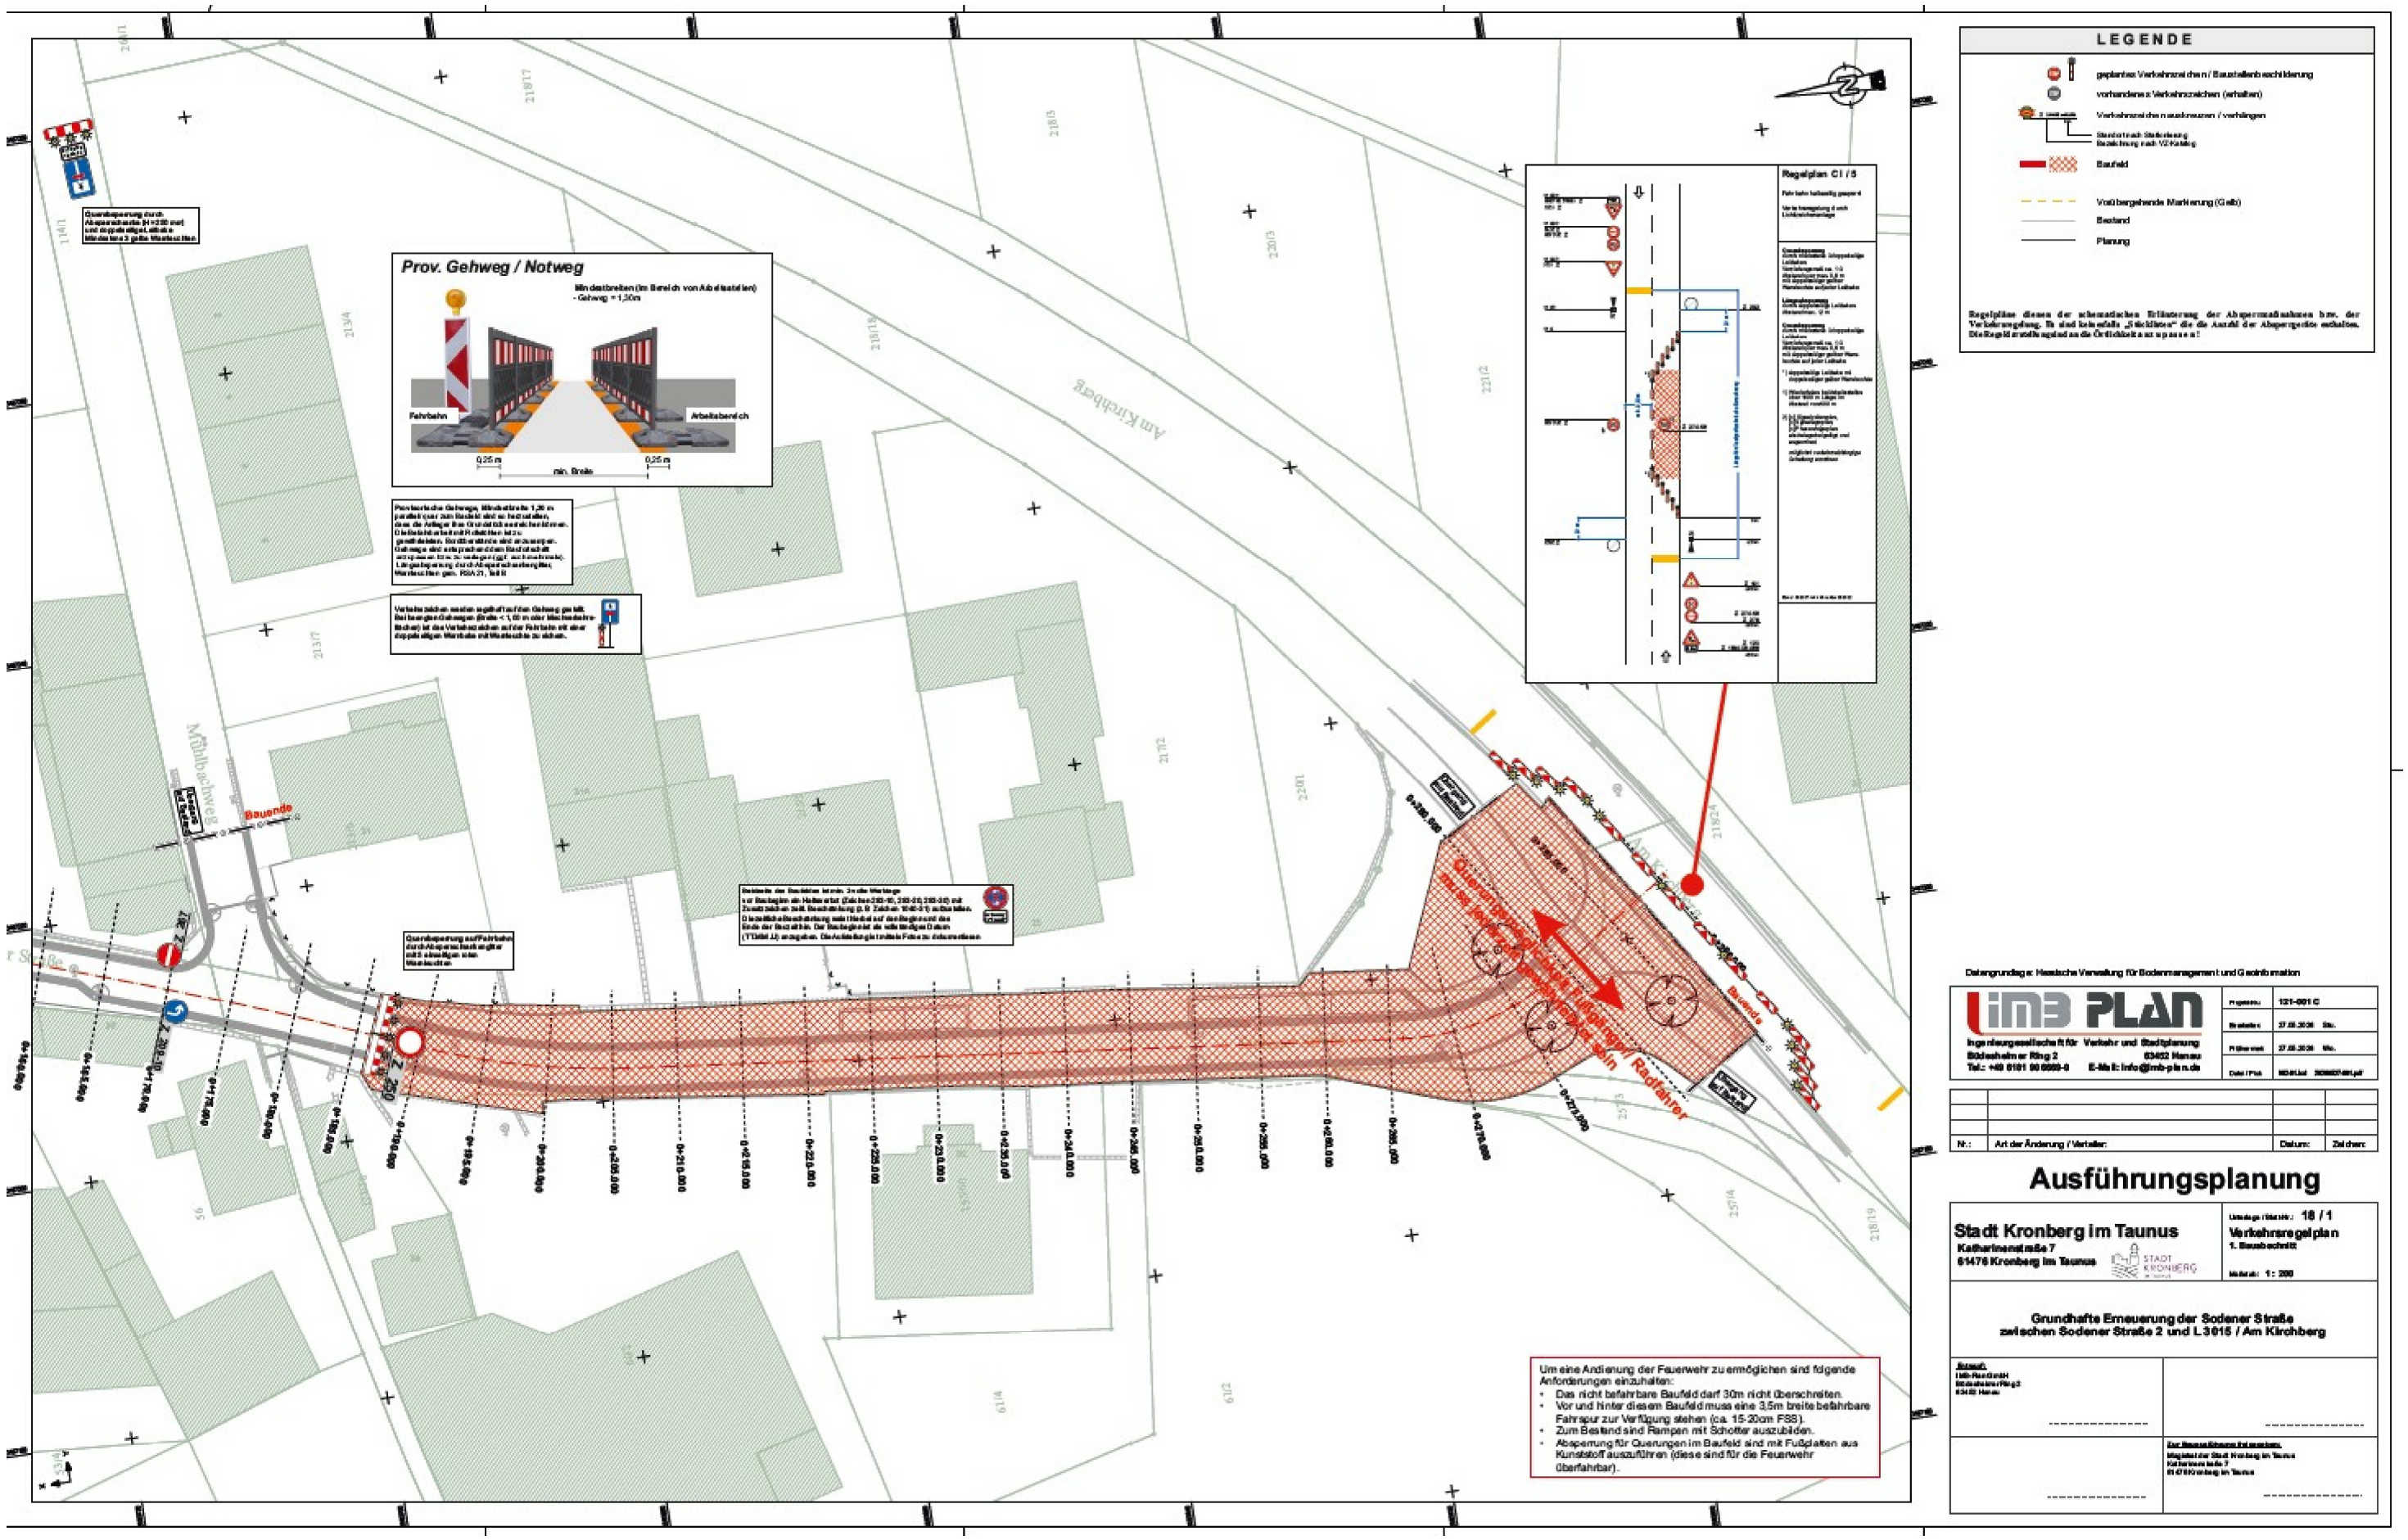Bauabschnitt 1