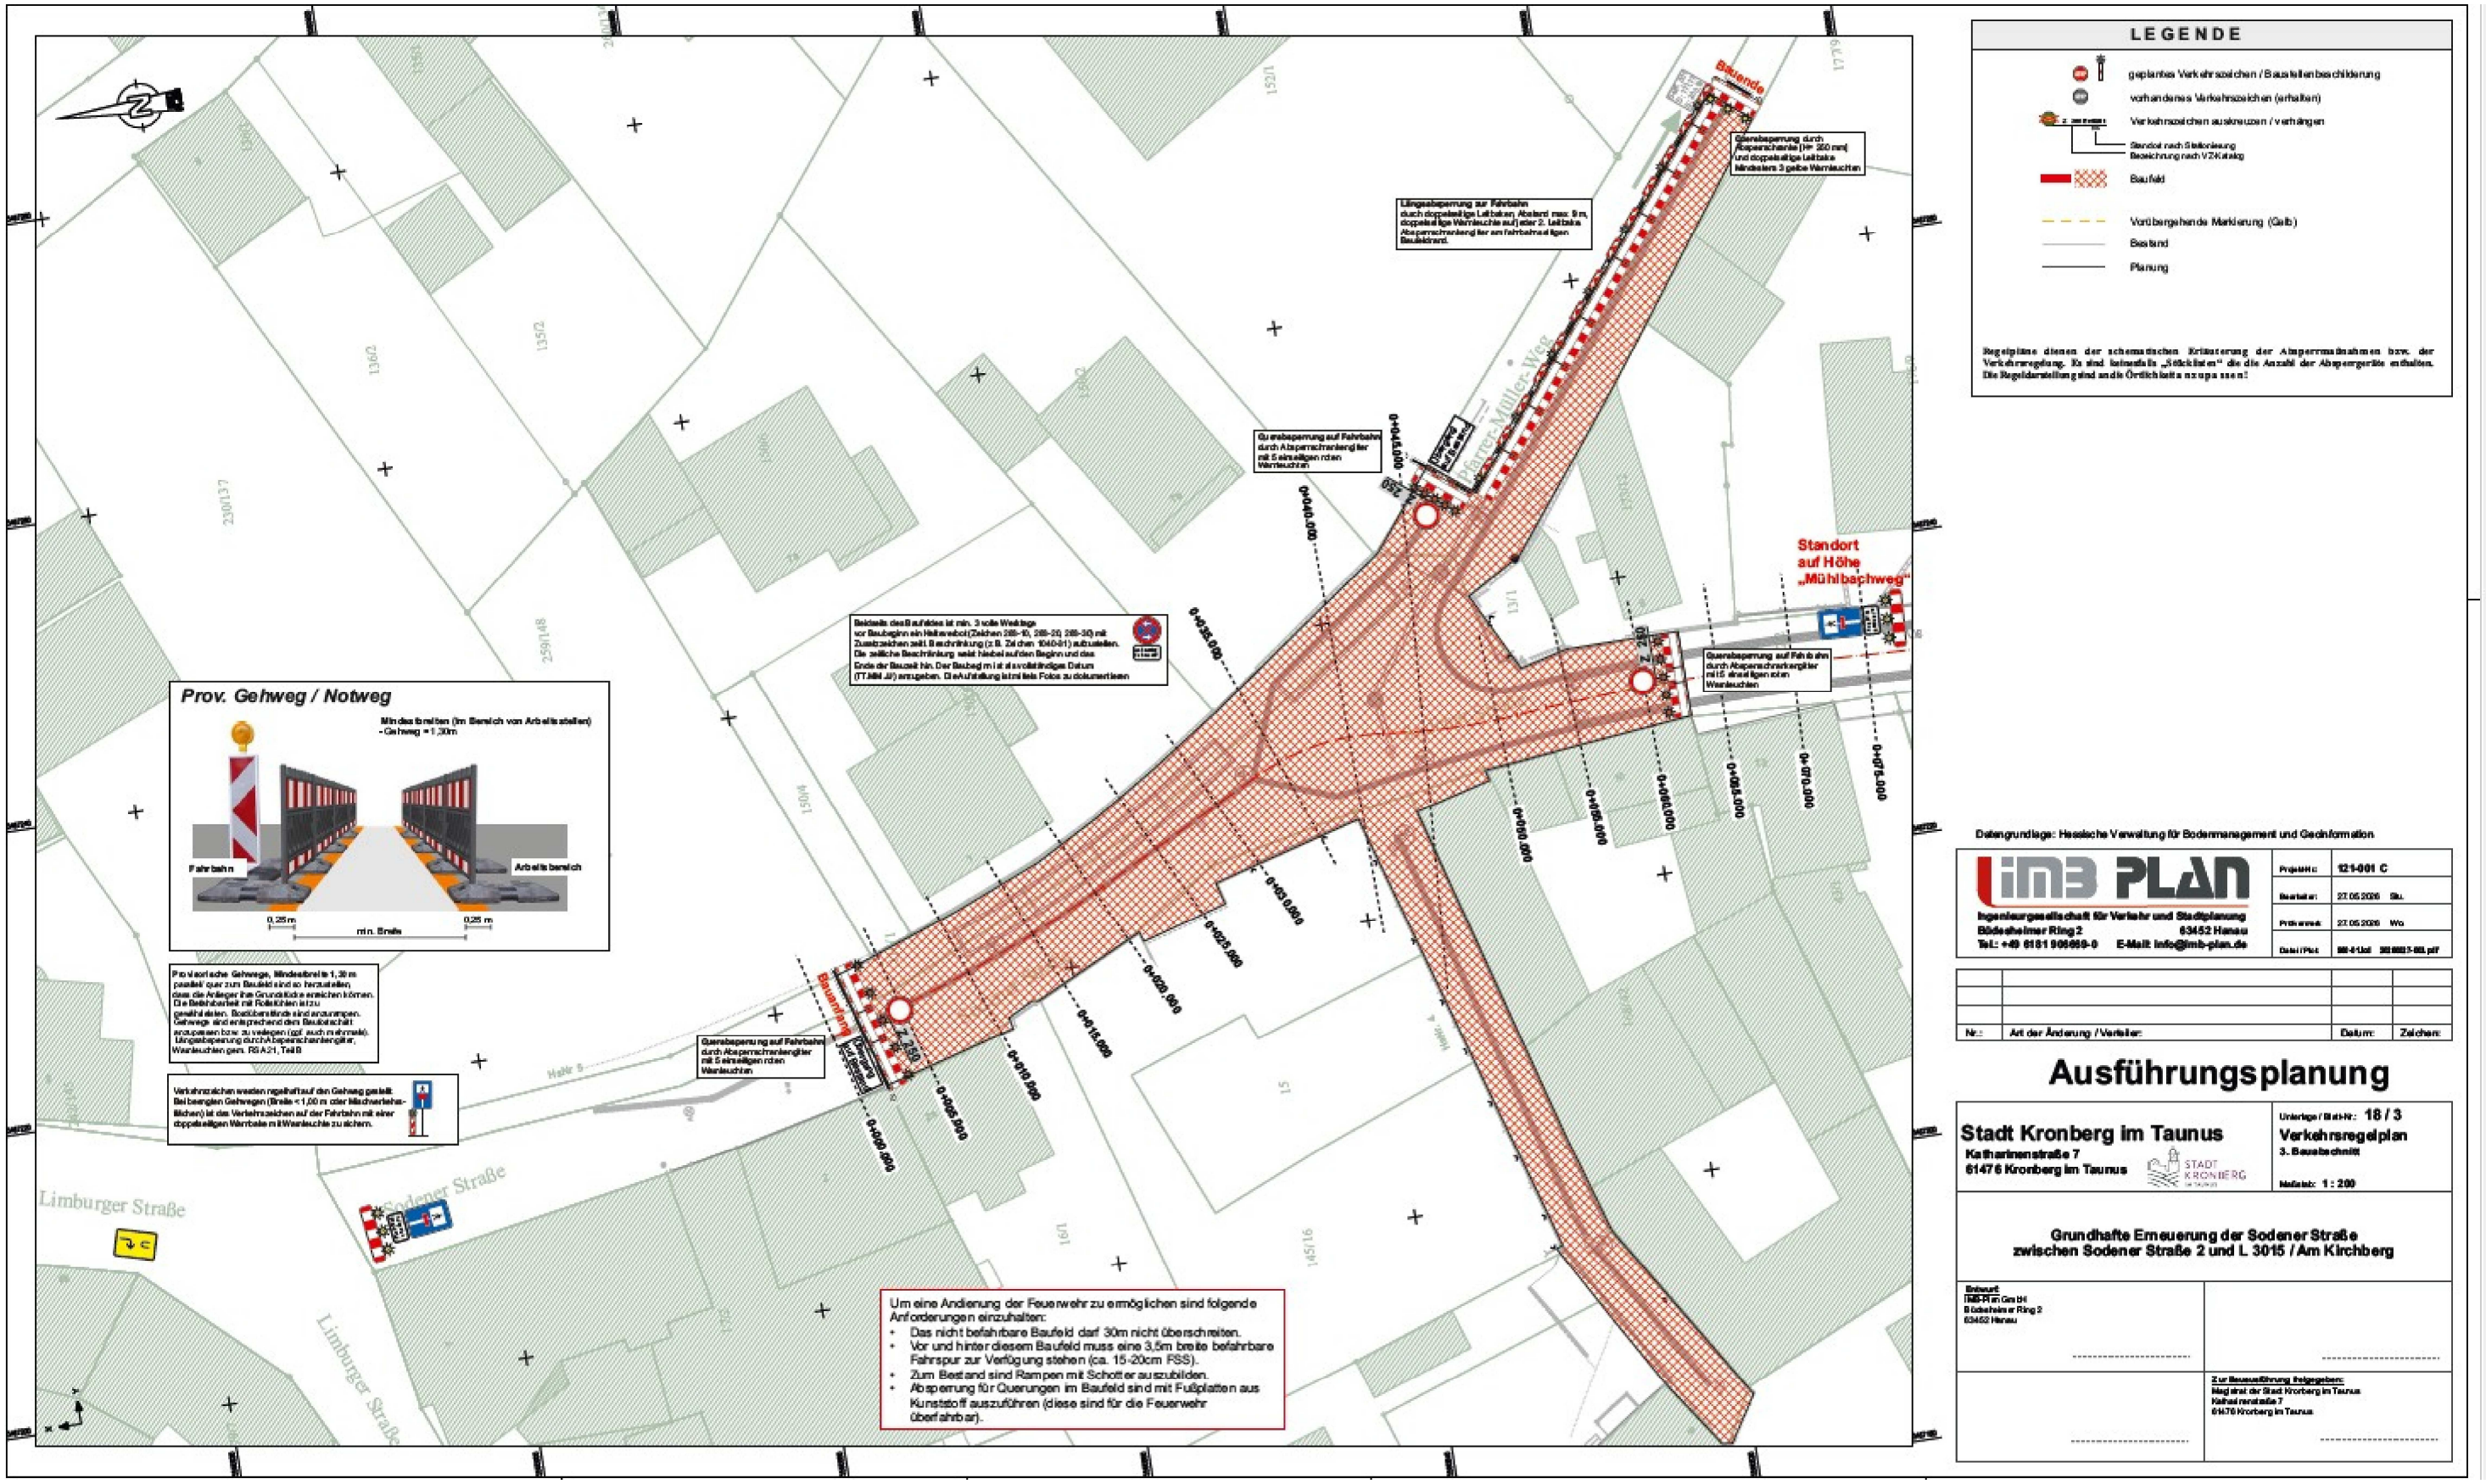Bauabschnitt 3