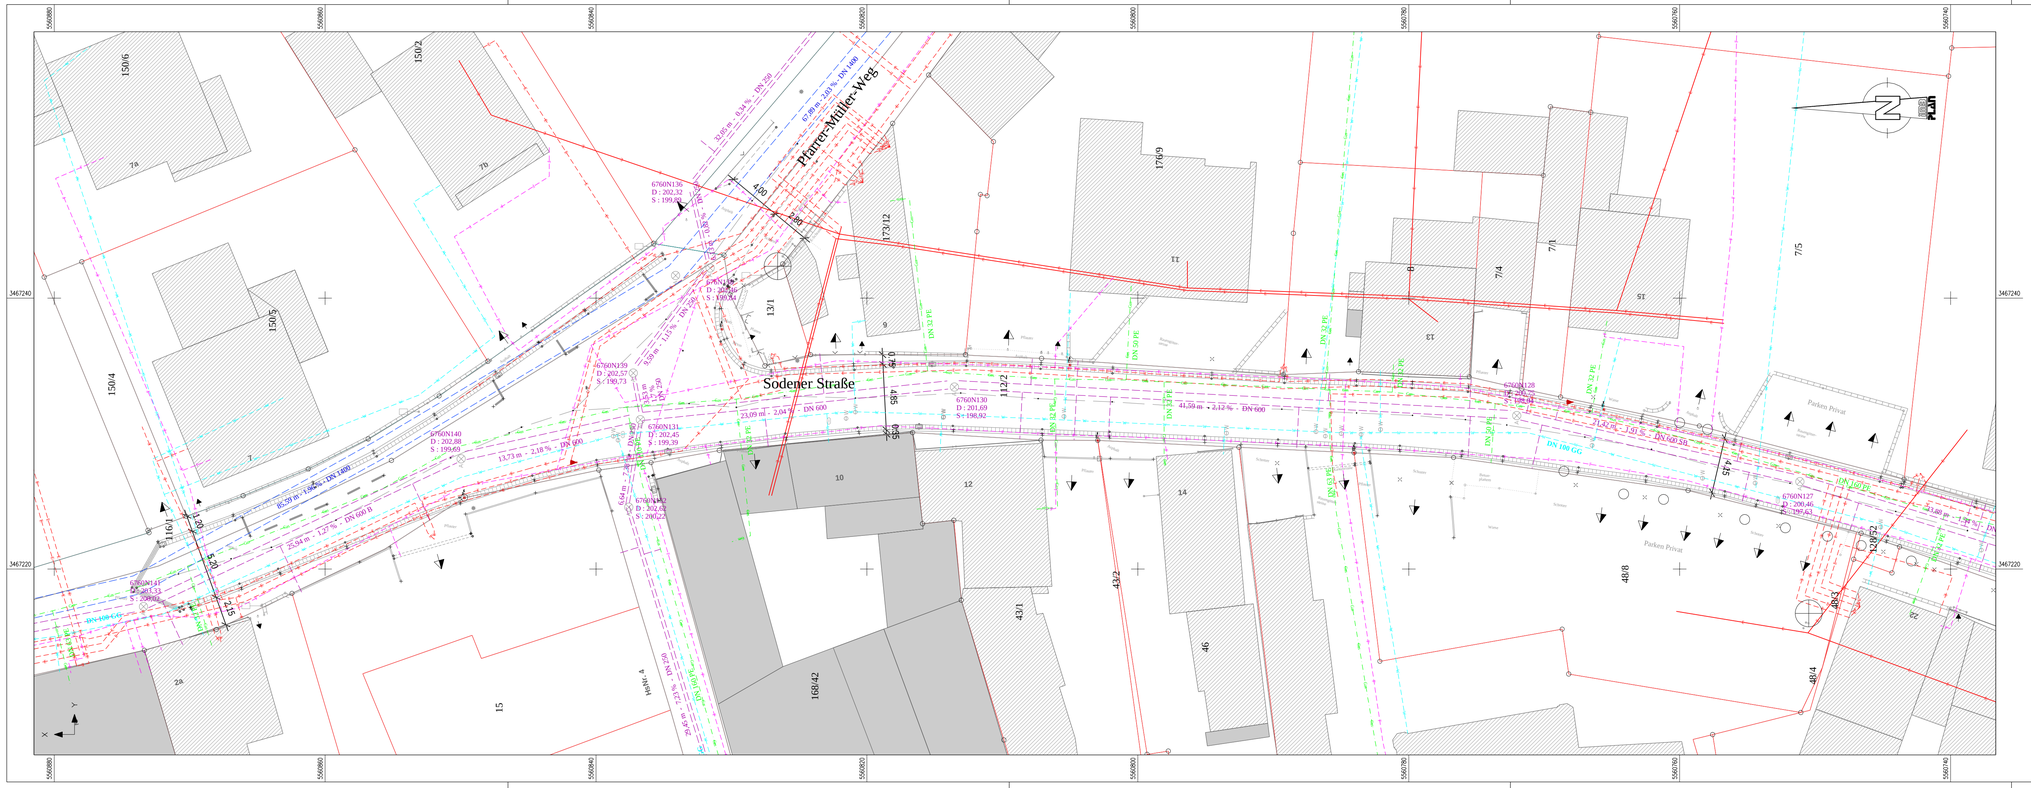

Legende

Bestand

	Wasserleitung		Elektroleitung, Oberirdisch		Mischwasserkanal		Hydrant
	Gasleitung		Fernmeldeleitung		Wasserschieber		Kanaldeckel
	Elektroleitung		Regenwasserkanal/ Bachverrohrung		Gasschieber		Straßenablauf

Datengrundlage: Hessische Verwaltung für Bodenmanagement und Geoinformation

Ingenieurgesellschaft für Verkehr und Stadtplanung
Büdesheimer Ring 2 63452 Hanau
Tel.: +49 6181 906669-0 E-Mail: info@imb-plan.de

Projekt-Nr.:	**121-001 C**
Bearbeiter:	17.03.25 Stu. / Wa.
Prüfvermerk	
Datei / Plot:	900-02.icd 20250317-001.pdf

Nr.:	Art der Änderung / Verteiler:	Datum:	Zeichen:

Stadt Kronberg im Taunus

Katharinenstraße 7
61476 Kronberg im Taunus

Unterlage / Blatt-Nr.: **16.6 / 1**

Trassensummenplan

Maßstab: **1 : 200**

Grundhafte Erneuerung der Sodener Straße zwischen Sodener Straße 2 und L 3015/ Am Kirchberg

Entwurf:
IMB-Plan GmbH
Büdesheimer Ring 2
63452 Hanau
.....

Aufgestellt:
....
.....

....
.....

Genehmigt:
....
.....