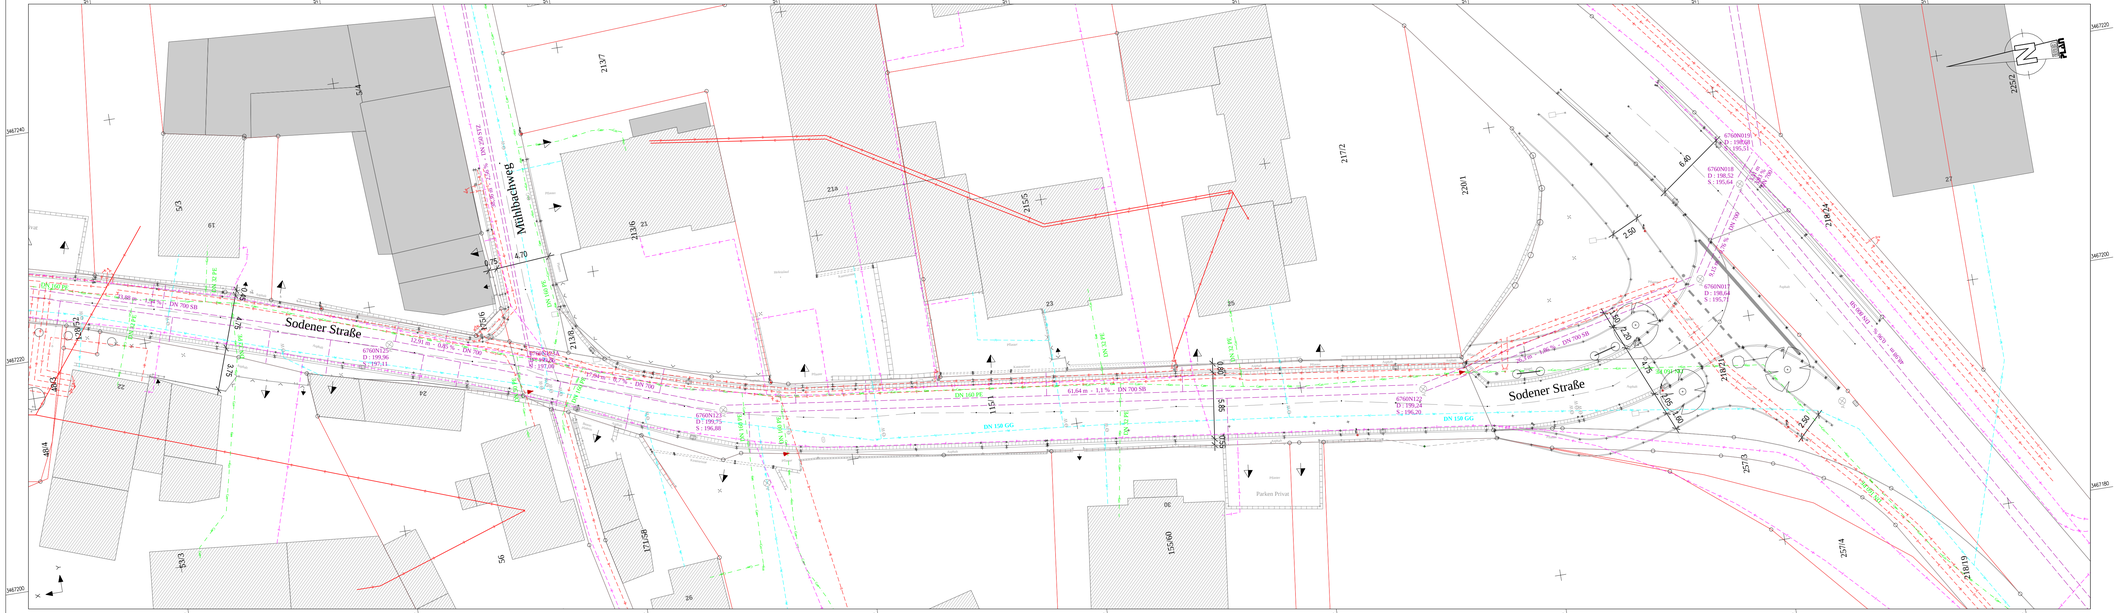
Sodener Straße
Bachbach Mühlbach
Parken Privat
DN 160 PE
DN 700 SB
DN 150 GG
DN 100 PE
DN 50 PE
DN 80 PE
DN 200 PE
DN 150 PE
DN 700 SB
61,64 m - 1,1 % - DN 700 SB
6760N173
D : 199,96
S : 197,41
6760N174
D : 199,94
S : 197,39
6760N175
D : 199,75
S : 196,88
6760N122
D : 199,24
S : 196,20
6760N010
D : 198,64
S : 195,77
6760N011
D : 198,52
S : 195,64
6760N018
D : 198,52
S : 195,64
6760N019
D : 198,68
S : 195,51
4,70
4,75
6,40
2,50
2,28
1,28
1,48
1,59
1,60
1,80
1,98
2,12
2,14
2,16
2,18
2,19
