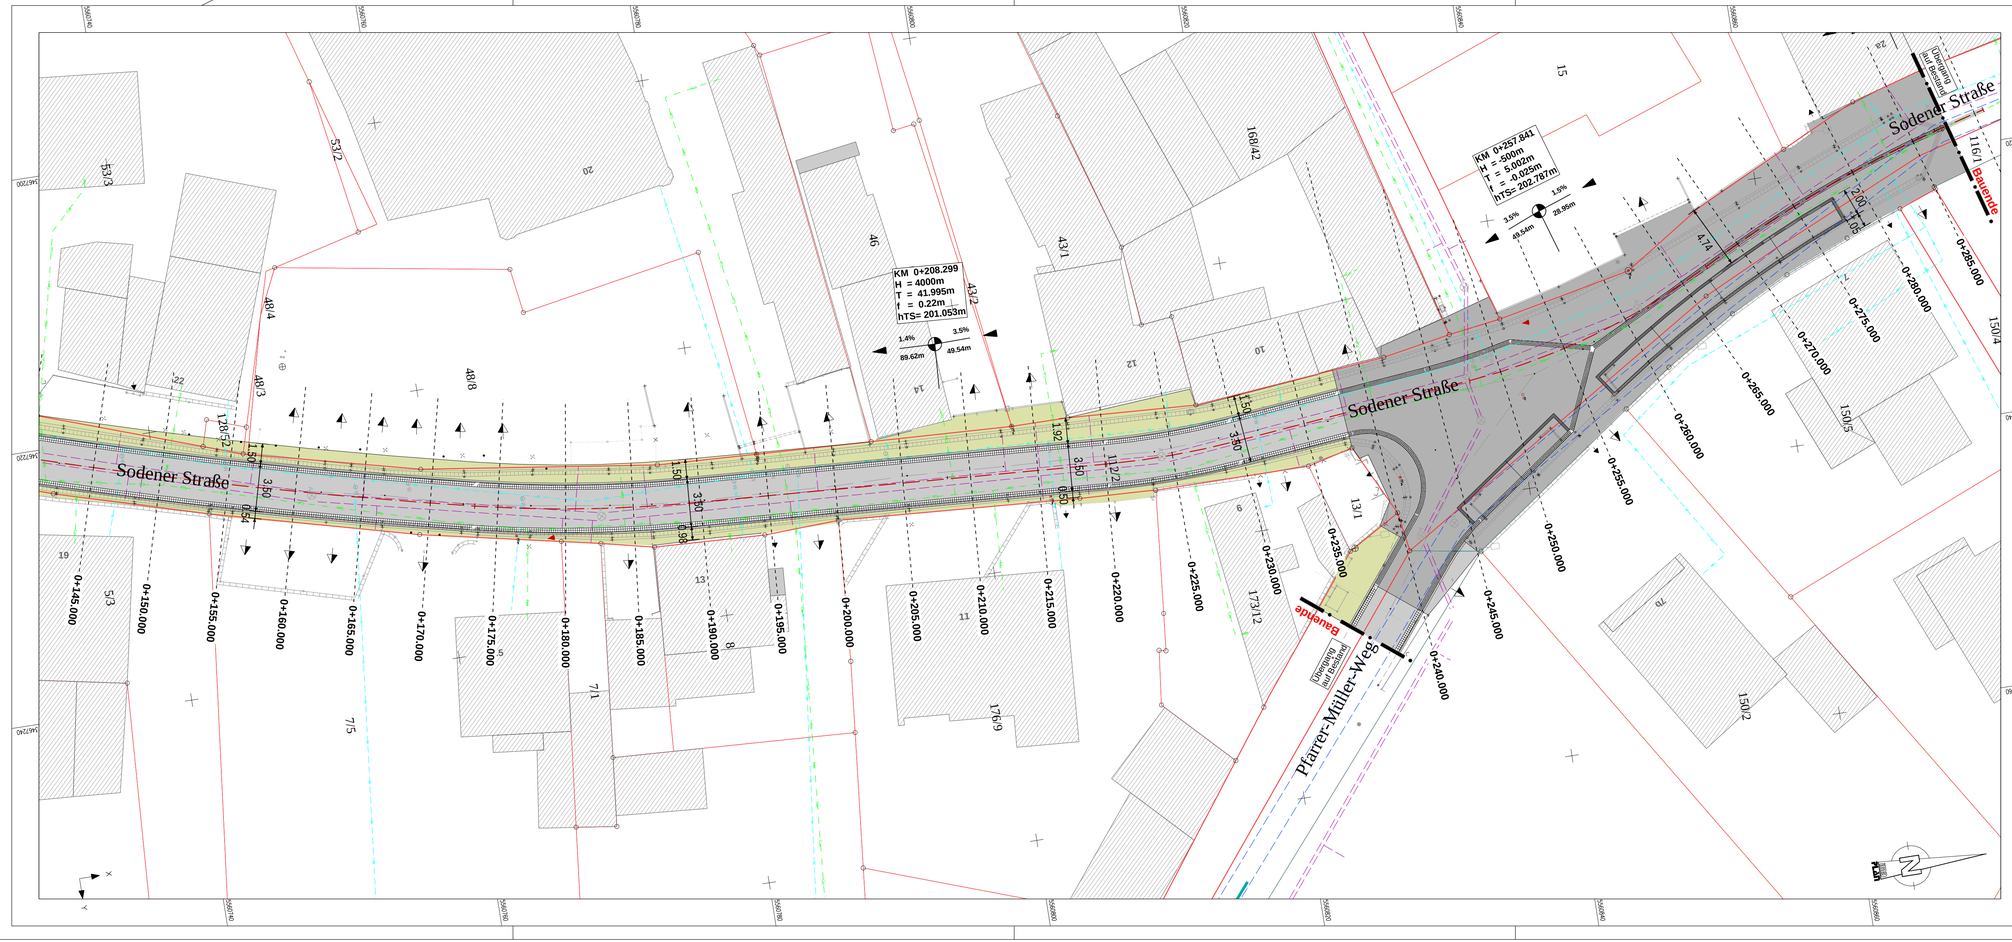

Legende

Bestand

Einfahrt	Eingang	Wasserschieber	Hydrant
Gasschieber	Kanaldeckel	Straßenablauf	Rinnenplatte
Rinne, 3-zellig	Achse	Verkehrszeichen	Straßenlaterne
Holzmast	Poller / Leitpfosten	Baum	Mauer
Hecke	Markierung	Zaun	

Planung

Fahrbahn/ -gasse, Asphalt	Fahrgasse/ Gehbereich, Betonsteinpflaster	Parken, Betonsteinpflaster	Gehweg/ -bereich, Betonsteinpflaster
Radweg, Betonsteinpflaster	Grünfläche	Straßenachse	Rinnenstein, 2-reihig
Rinnenstein, 3-reihig			

Datengrundlage: Hessische Verwaltung für Bodenmanagement und Geoinformation

IMB PLAN
Ingenieurgesellschaft für Verkehr und Stadtplanung
Büdesheimer Ring 2 63452 Hanau
Tel.: +49 6181 906669-0 E-Mail: info@imb-plan.de

Projekt-Nr.:	121-001 C
Bearbeiter:	16.06.2025 Stu.
Prüfvermerk	16.06.2025 Wo.
Datei / Plot:	310-10.icd 20250616-002.pdf

Nr.:	Art der Änderung / Verteiler:	Datum:	Zeichen:

Vorentwurf

Stadt Kronberg im Taunus
Katharinenstraße 7
61476 Kronberg im Taunus

Unterlage / Blatt-Nr.: **5.1 / 2**

L A G E P L A N

Variante Trennungsprinzip

Maßstab: **1 : 200**

Grundhafte Erneuerung der Sodener Straße zwischen Sodener Straße 2 und L 3015 / Am Kirchberg

Entwurf:
IMB-Plan GmbH
Büdesheimer Ring 2
63452 Hanau
.....

Aufgestellt:
....
.....

....
.....

Genehmigt:
....
.....