

Zeichenerklärung

- Asphaltfahrbahn
- Gehweg
- Gehwegüberfahrt
- Parkplatz
- Grünstreifen
- Haltestelle
- Pflasterrinne

| Nr. | Art der Änderung | Datum | Name |
|-----|------------------|-------|------|
| | | | |
| | | | |
| | | | |

| | | | | |
|---|--|------------|------------|------|
| BURGHOLZER-TRIEB PARTNERSCHAFTSGESELLSCHAFT MB&B BERATENDE INGENIEURINNEN VBI VERKEHRSPLANUNG - TIEFBAUPLANUNG VERMESSUNG - BAULEITUNG E-MAIL: ING@BURGHOLZER-TRIEB.DE TELEFON: 06173 7242 - TELEFAX: 06173 5766 GESCHWISTERSCHOLL-STR. 8 - 61476 KRONBERG IM TAUNUS | | Datum | Zeichen | |
| | | bearbeitet | 17.02.2021 | Kov. |
| | | gezeichnet | 17.02.2021 | Kov. |
| | | geprüft | 17.02.2021 | |


| | |
|--|-----------------|
| | Anlage : 5 |
| | Blatt Nr. : 1.1 |
| | Index : |

| | | |
|-------------------------------------------------------------------------------------------|------------|------|
| Umgestaltung Hermann-Löns-Weg zwischen Höhenstraße und Auf der Heide Konzept | Datum | Name |
| | bearbeitet | |
| | gezeichnet | |
| | geprüft | |

| | |
|---------------|---------------|
| Freigegeben: | Geprüft: |
| Kronberg, den | Kronberg, den |

| | | | | |
|-------------------------------------------------------------------------------------|------------|------------|----------------------|---------|
| BURGHOLZER-TRIEB BERATENDE INGENIEURINNEN VBI 61476 KRONBERG IM TAUNUS | Datum | Name | Schleppkurven | |
| | gemessen | 25.11.2019 | | Kovacic |
| | bearbeitet | 17.12.2019 | | Kucper |
| | geprüft | 17.12.2019 | | Trieb |

Ausgangshöhe : HP 139 = 264,409 m ü.NN
 Mainblick 17
 Höhenstatus : 170 (DHHN2016)
 Lagestatus : 489 (UTM-Koordinatensystem)

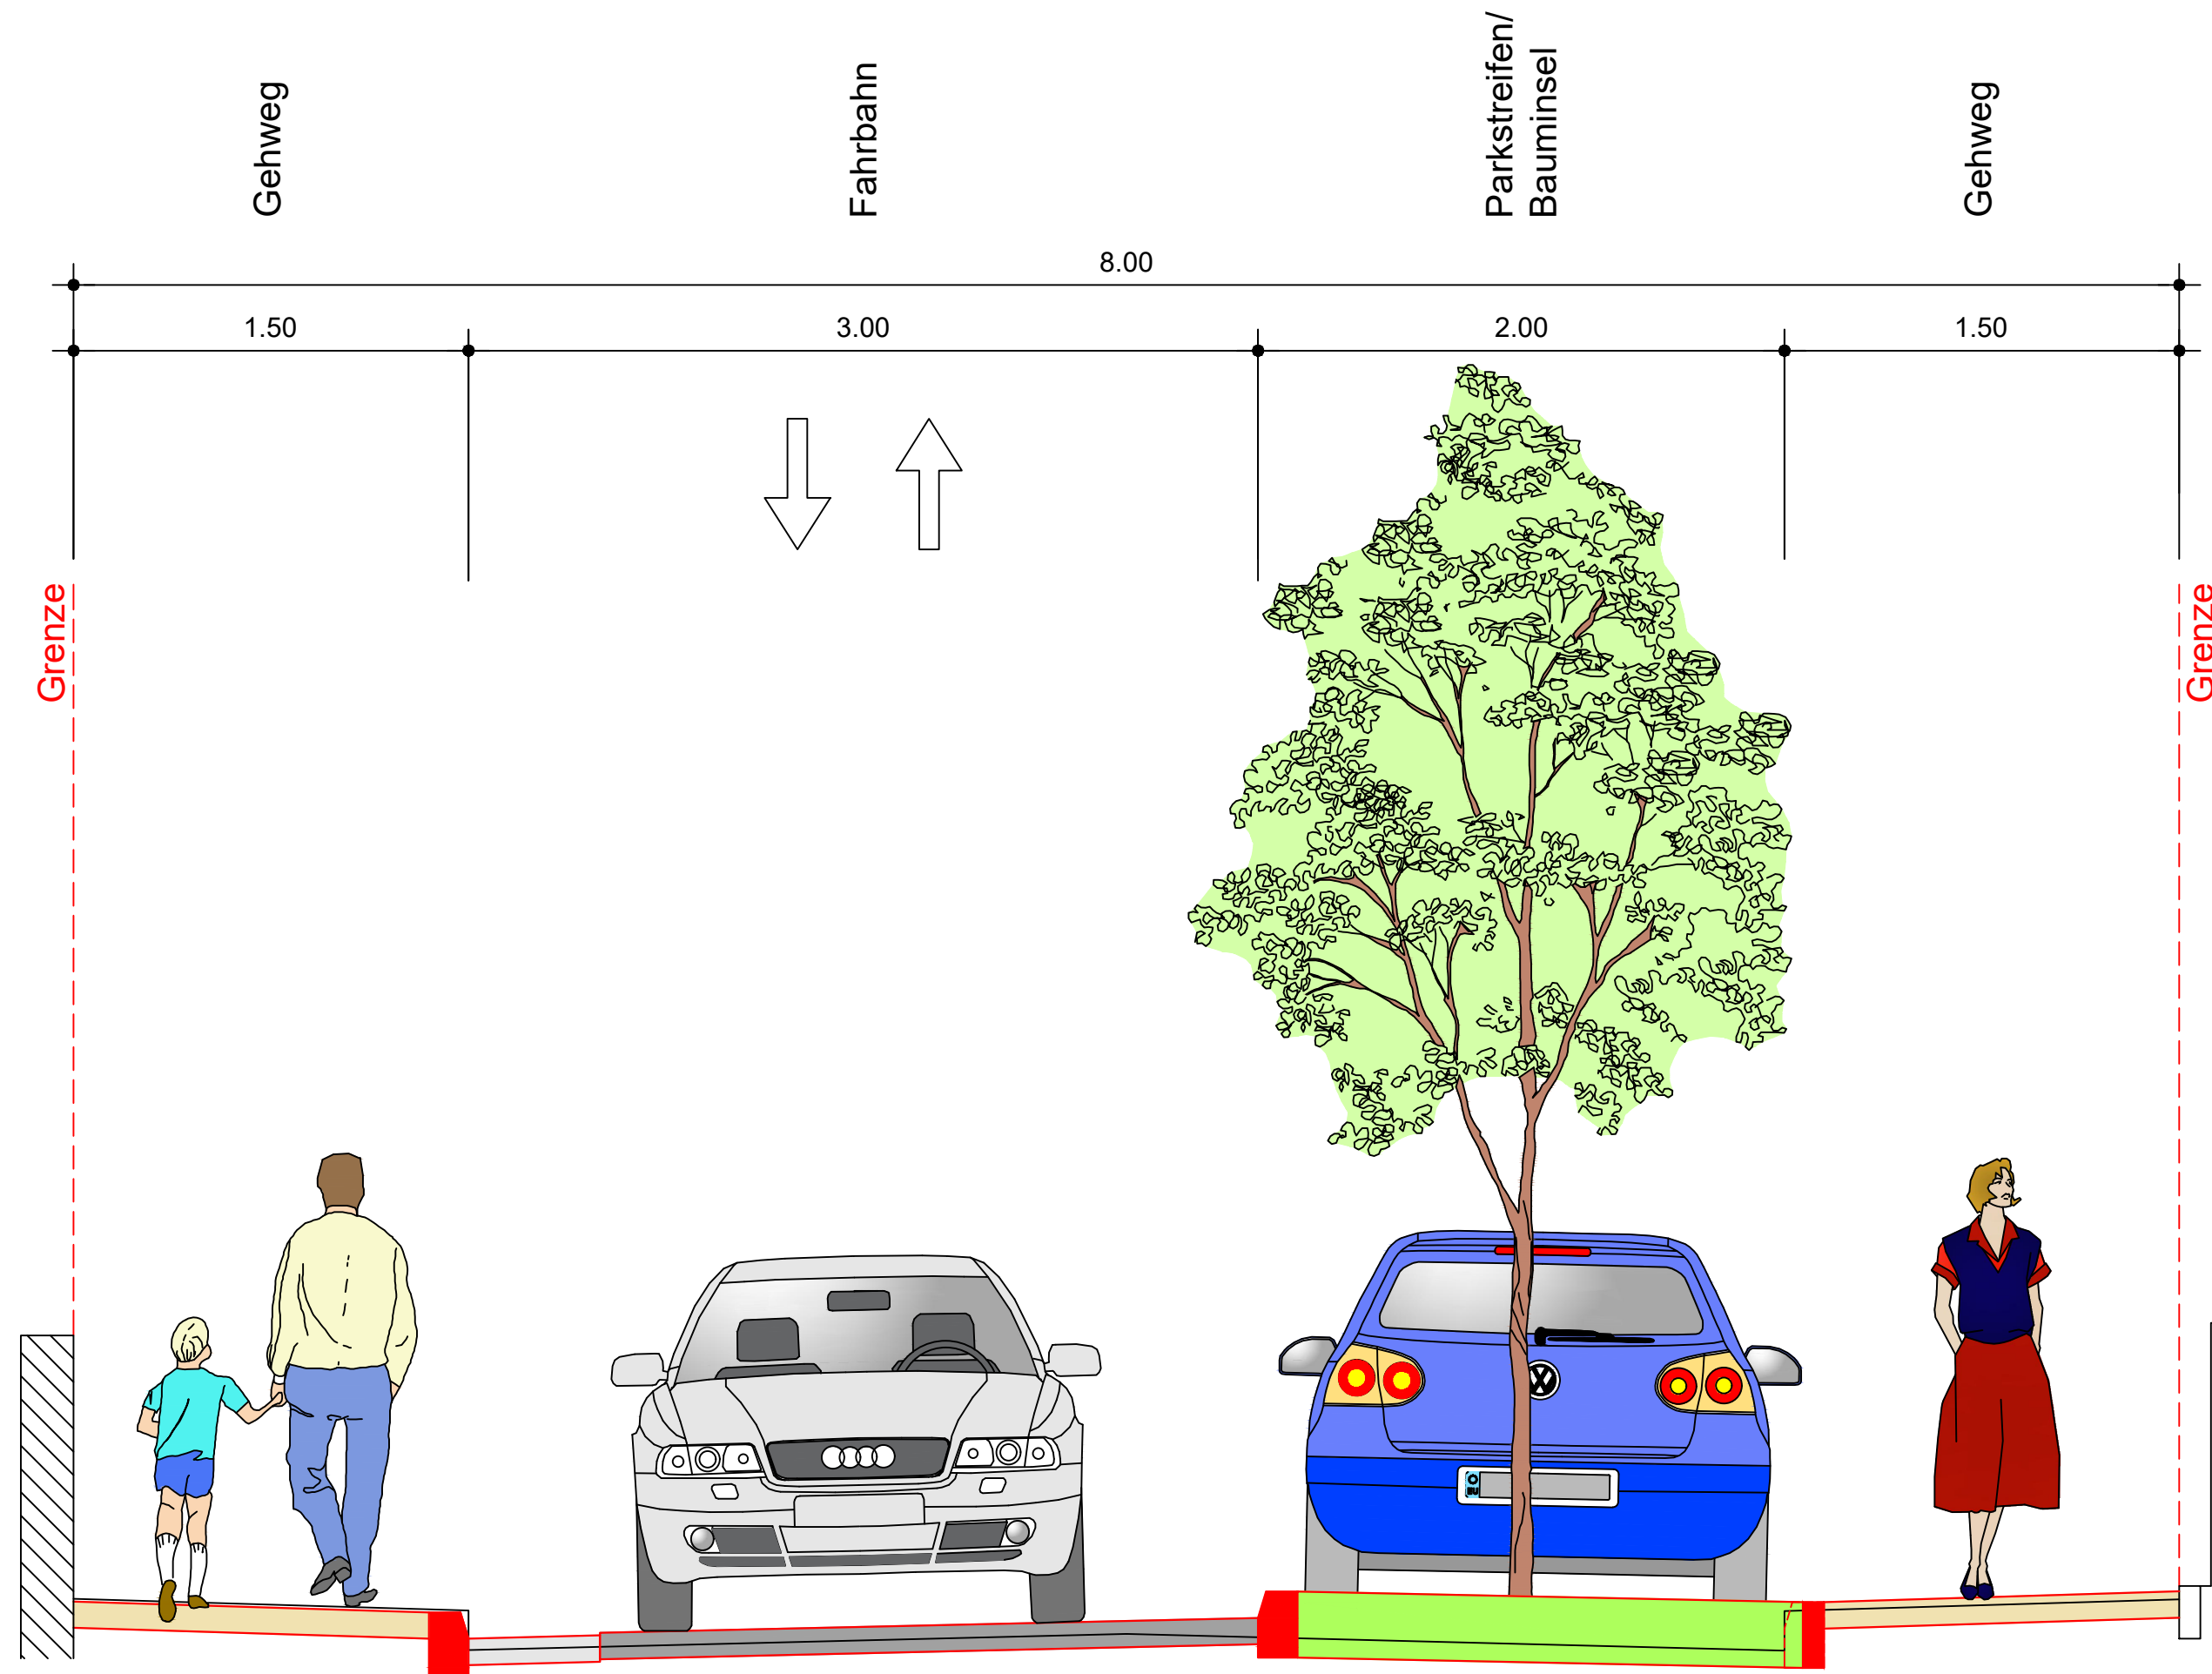

Gesamtbreite 8.00 m

| Begegnungsverkehr | | Parkplatz/Bauminsel | |
|-------------------|--------|---------------------|--------|
| Fahrbahn | 5.00 m | Fahrbahn | 3.00 m |
| Gehweg | 1.50 m | Parkplatz | 2.00 m |
| | | Gehweg | 1.50 m |

| Nr. | Art der Änderung | Datum | Name |
|-----|------------------|-------|------|
| | | | |
| | | | |
| | | | |

| BURGHOLZER-TRIEB PARTNERSCHAFTSGESELLSCHAFT MB&B BERATENDE INGENIEURINNEN VBI VERKEHRSPLANUNG - TIEFBAUPLANUNG VERMESSUNG - BAULEITUNG | | Datum | | Zeichen | |
|---|------------|-------|--|---------|--|
| bearbeitet | 17.02.2021 | Kov. | | | |
| gezeichnet | 17.02.2021 | Kov. | | | |
| geprüft | 17.02.2021 | | | | |

E-MAIL: ING@BURGHOLZER-TRIEB.DE
TELEFON: 06173 / 7242 - TELEFAX: 06173 / 5766
GESCHWISTER-SCHOLL-STR. 8 - 61476 KRONBERG IM TAUNUS


Anlage : 14
Blatt Nr. : 1.1
Index :

| Umgestaltung Hermann-Löns-Weg zwischen Höhenstraße und Auf der Heide Konzept | | Datum | | Name | |
|-------------------------------------------------------------------------------------------------|--|-------|--|-----------------|--|
| bearbeitet | | | | | |
| gezeichnet | | | | | |
| geprüft | | | | | |
| markantes Querprofil | | | | Maßstab: 1 : 25 | |

| Freigegeben: | Geprüft: | | | | | | | | | | | | | | | | |
|---|---------------|------------------------------------------------------------------------------|------|-------|------|----------|------------|---------|--|------------|------------|--------|--|---------|------------|-------|--|
| Kronberg, den | Kronberg, den | | | | | | | | | | | | | | | | |
| <table border="1"> <thead> <tr> <th colspan="2">BURGHOLZER-TRIEB BERATENDE INGENIEURINNEN VBI 61476 KRONBERG IM TAUNUS</th> <th>Datum</th> <th>Name</th> </tr> </thead> <tbody> <tr> <td>gemessen</td> <td>25.11.2019</td> <td>Kovacic</td> <td></td> </tr> <tr> <td>bearbeitet</td> <td>17.12.2019</td> <td>Kucper</td> <td></td> </tr> <tr> <td>geprüft</td> <td>17.12.2019</td> <td>Trieb</td> <td></td> </tr> </tbody> </table> | | BURGHOLZER-TRIEB BERATENDE INGENIEURINNEN VBI 61476 KRONBERG IM TAUNUS | | Datum | Name | gemessen | 25.11.2019 | Kovacic | | bearbeitet | 17.12.2019 | Kucper | | geprüft | 17.12.2019 | Trieb | |
| BURGHOLZER-TRIEB BERATENDE INGENIEURINNEN VBI 61476 KRONBERG IM TAUNUS | | Datum | Name | | | | | | | | | | | | | | |
| gemessen | 25.11.2019 | Kovacic | | | | | | | | | | | | | | | |
| bearbeitet | 17.12.2019 | Kucper | | | | | | | | | | | | | | | |
| geprüft | 17.12.2019 | Trieb | | | | | | | | | | | | | | | |
| Querschnitt | | | | | | | | | | | | | | | | | |