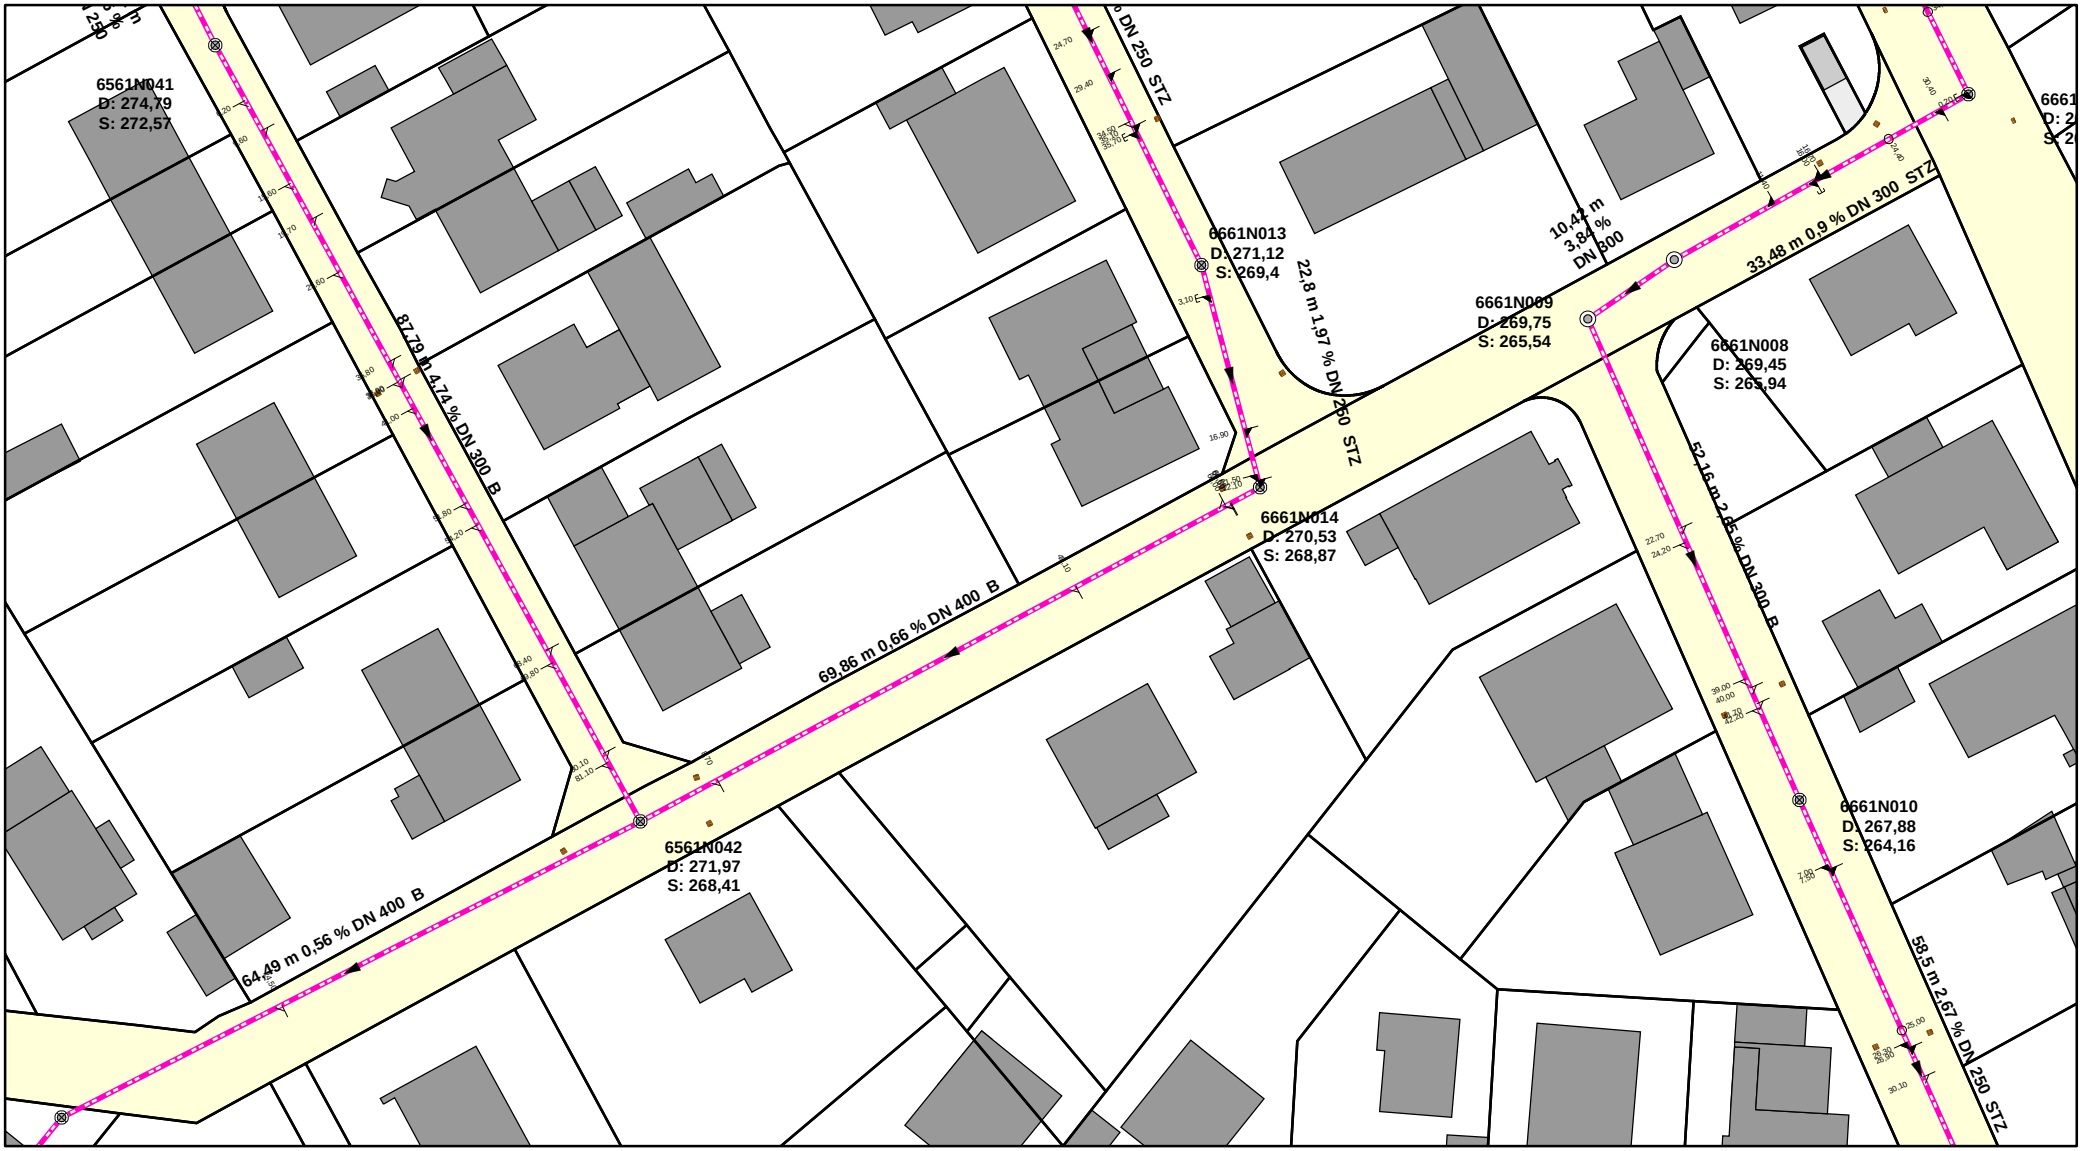

StadtWerke kronberg 1330 im Taunus

Projekt: Lageplan Kanal

Lage: Hermann-Löns-Weg

Datum: 25.02.2021

Maßstab: 750

BlattNr: 1

Höhen- und Längenangaben sind unverbindlich.

Unterschrift

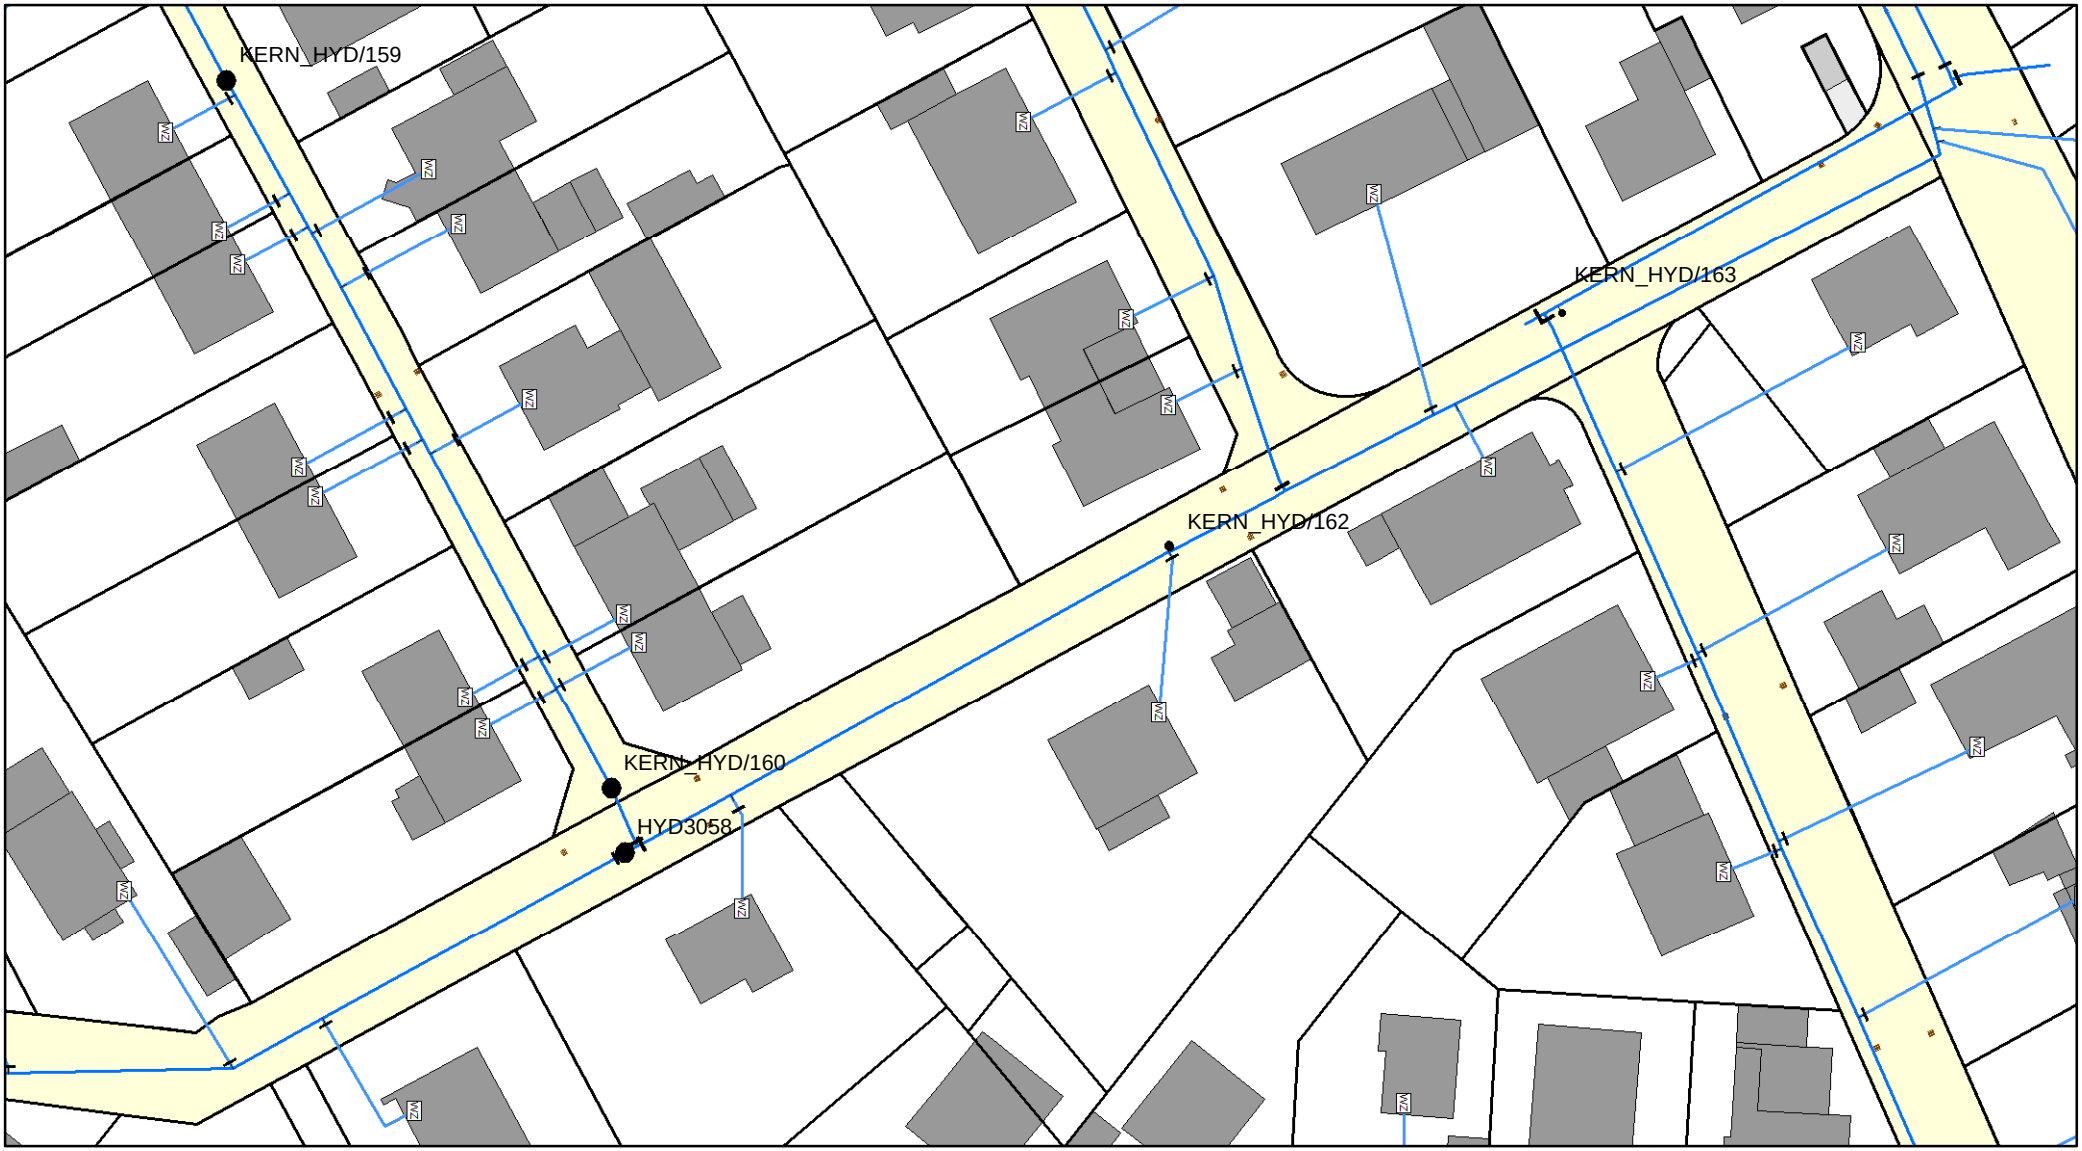

StadtWerke kronberg 1330 im Taunus

Projekt: Wasserleitung

Lage: Hermann-Löns-Weg

Datum: 25.02.2021

Maßstab: 750

BlattNr: 1

Höhen- und Längenangaben sind unverbindlich.

Unterschrift