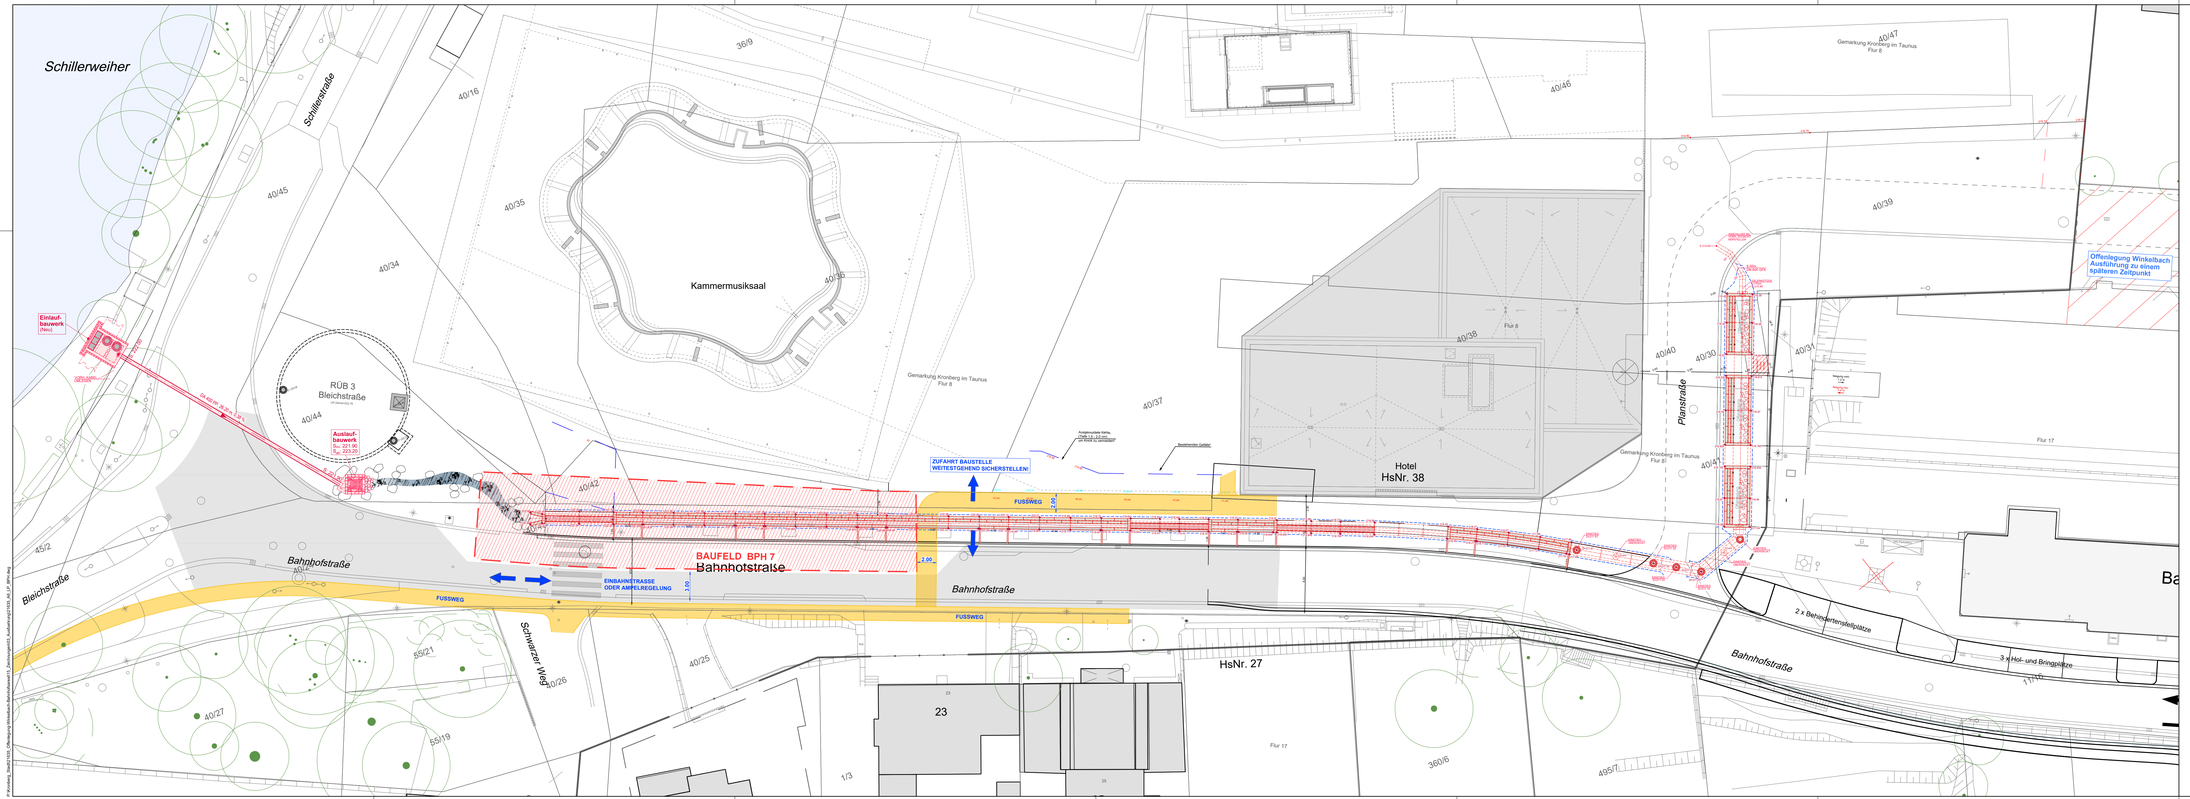

ALLE MASSE UND HÖHEN SIND VOR BAUBEGINN/
VOR AUSFÜHRUNG DER LEISTUNGEN
VOM AUFTRAGNEHMER EIGENVERANTWORTLICH ZU PRÜFEN.

UNKLARHEITEN UND/ODER MASSDIFFERENZEN
HAT DER AUFTRAGNEHMER MIT DER ÖRTLICHEN
BAUÜBERWACHUNG VOR AUSFÜHRUNG ZU KLÄREN.

LAGESTATUS 489

Index	Datum	Änderung	Bearb
a	03.11.21	Freigabe zur Baudurchführung	RM

aquadrat ingenieure

aquadrat ingenieure GmbH | Raiffeisenstraße 20, 64347 Griesheim | Tel 06155 / 8445-0
info@aquadrat-ingenieure.de | aquadrat-ingenieure.de

Auftraggeber:
Stadt Kronberg

Projekt:
Offenlegung Winkelbach im Bereich des Bahnhofareals Kronberg

Planstatus:
Ausführungsplanung

Planinhalt:
Lageplan
Bauphase 7

Projekt-Nr.:	21635
Plan-Nr.:	A 6.06 a
Maßstab:	1: 200
Bearbeitet:	RAMU
Gezeichnet:	KAKA
Geprüft:	UWe
CAD-Sys./Stand:	AutoCAD/20.07.2021

P:\Projekte\21635 Offenlegung Winkelbach\Planung\Bauphasen\BP 7\Lageplan\21635_BP7_LP.dwg