


Altstadtgestaltungssatzung  
Anlage 1 (neu) (Geltungsbereich gem. § 1)

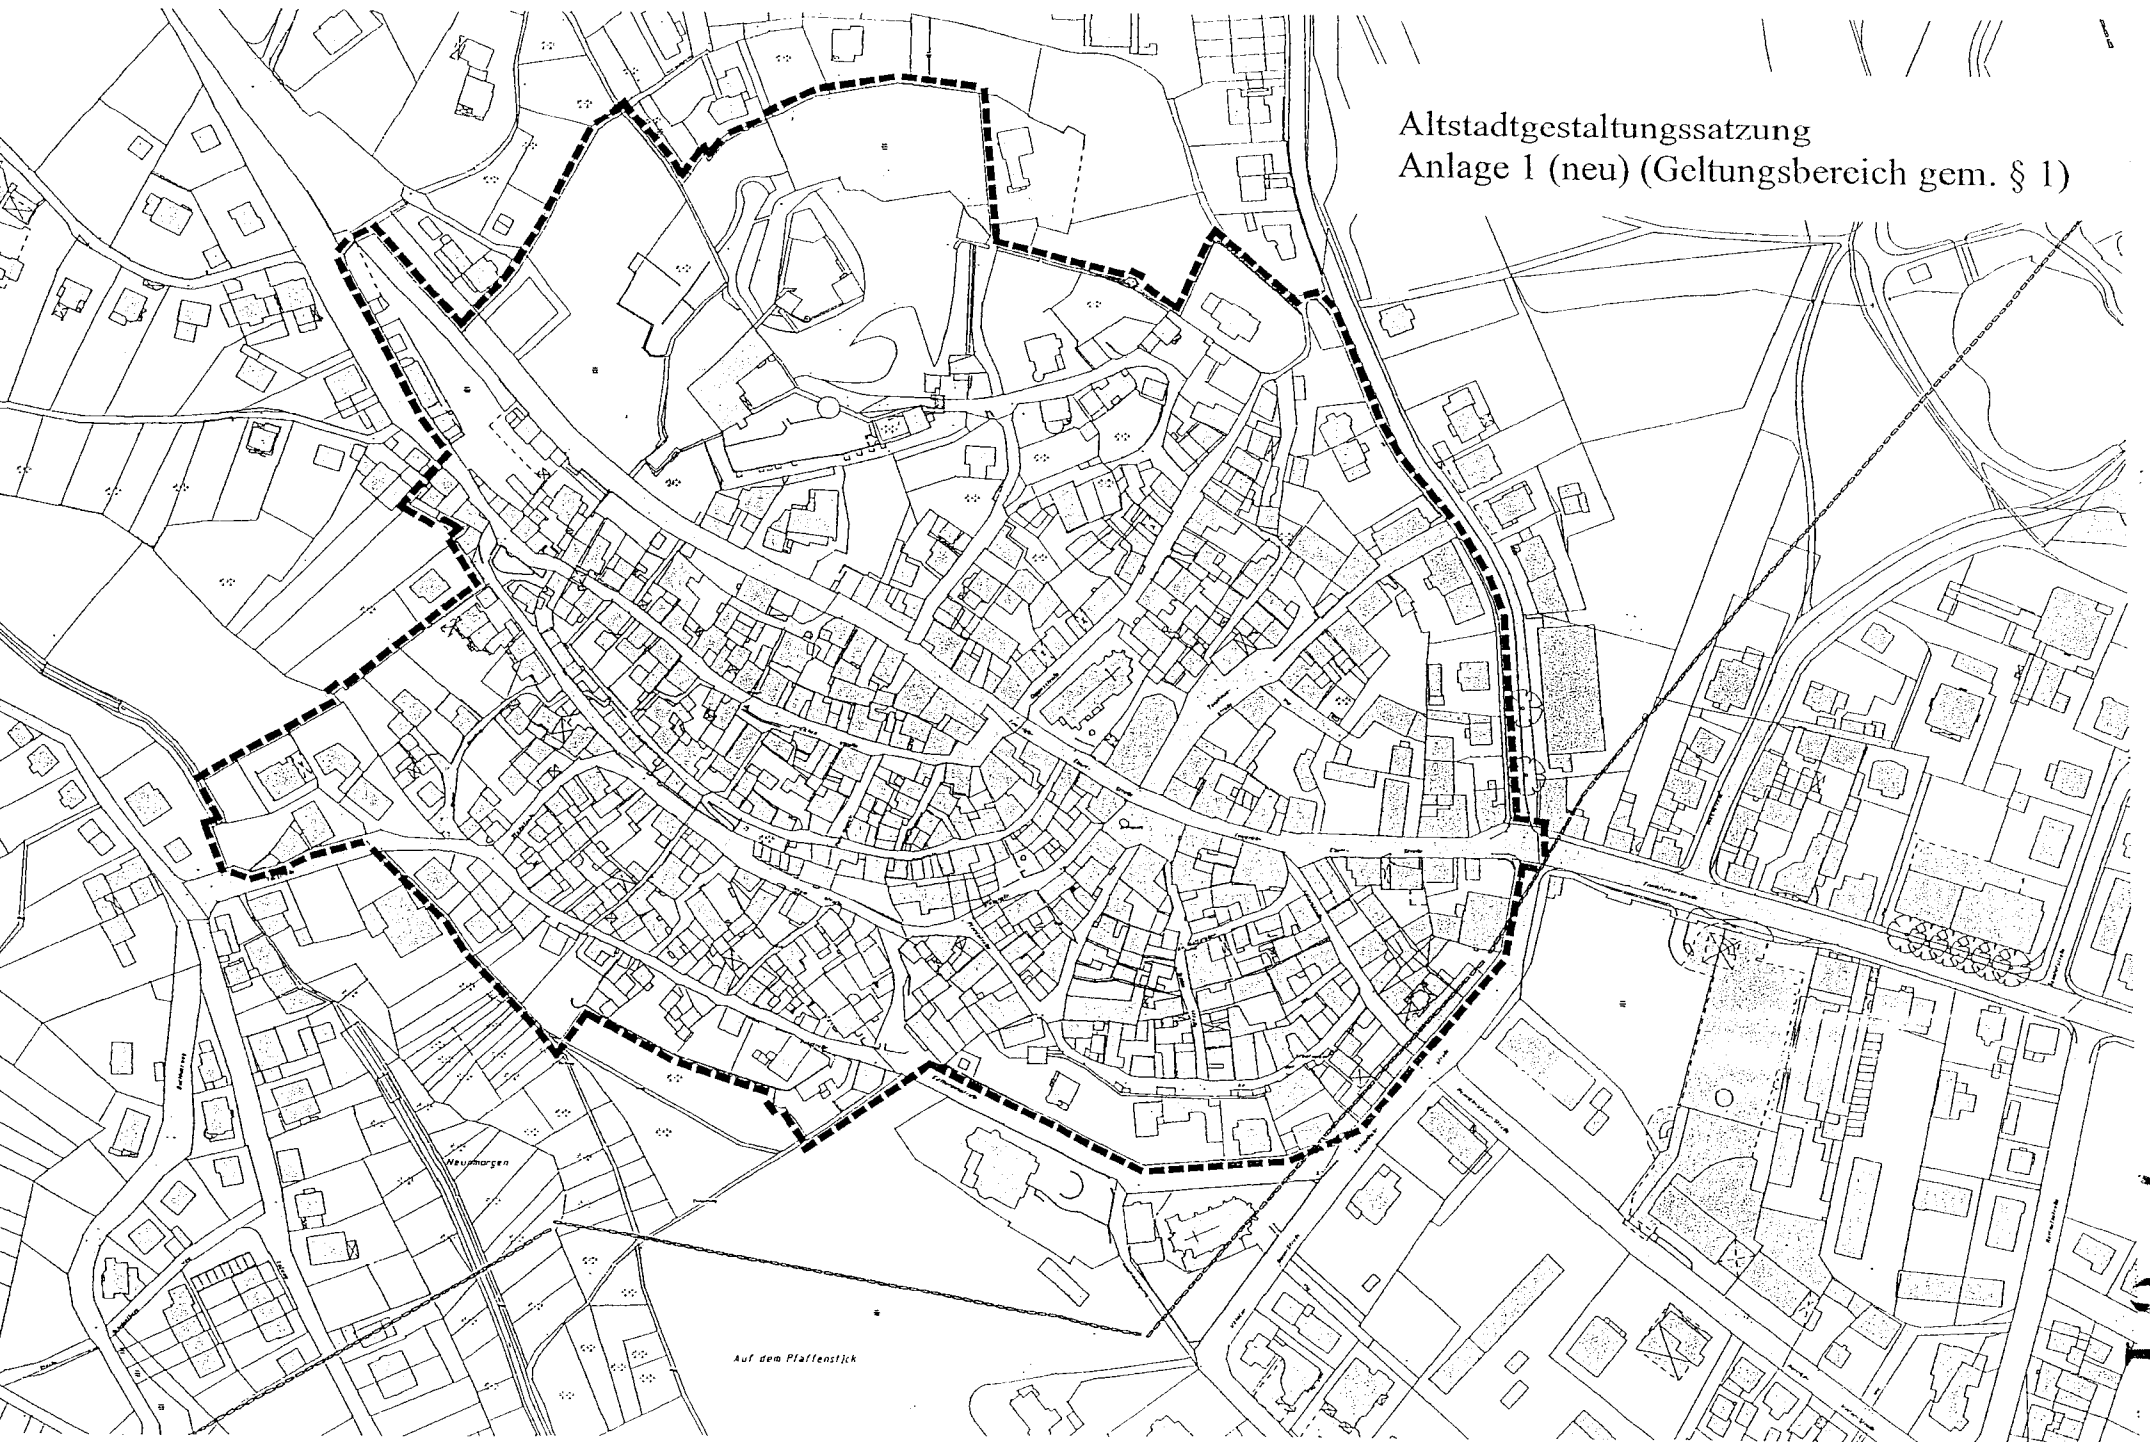

Neumorgen

Auf dem Pfaffenstuck

7-01