


Altstadterhaltungssatzung  
Anlage 1 (Geltungsbereich gem. § 1)

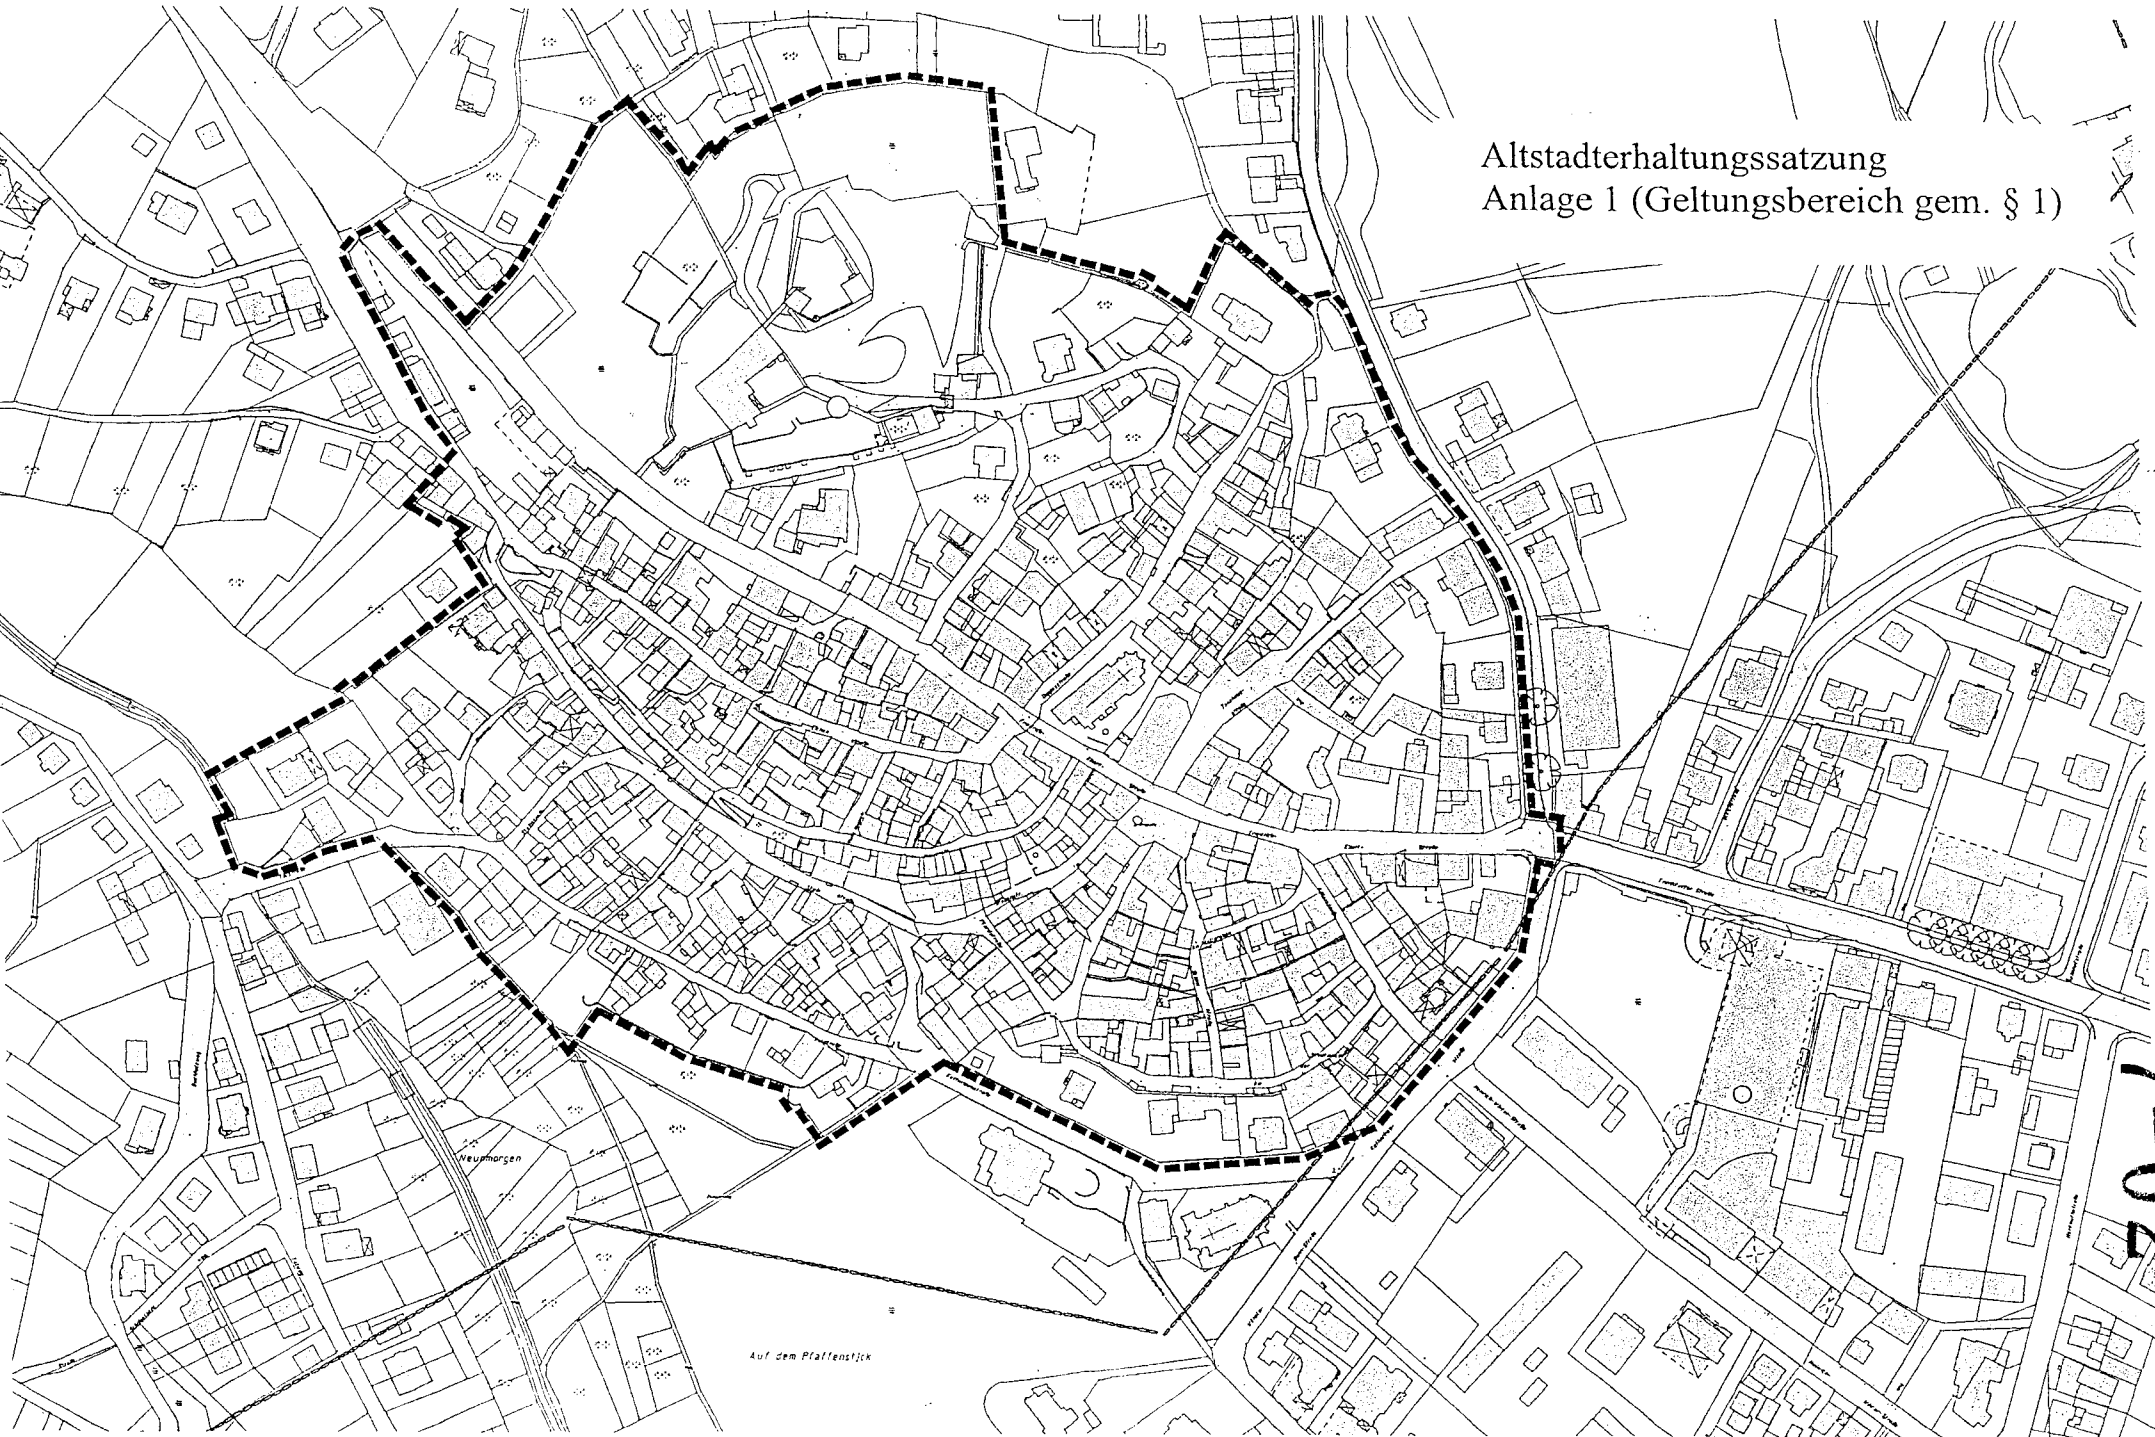

7-02