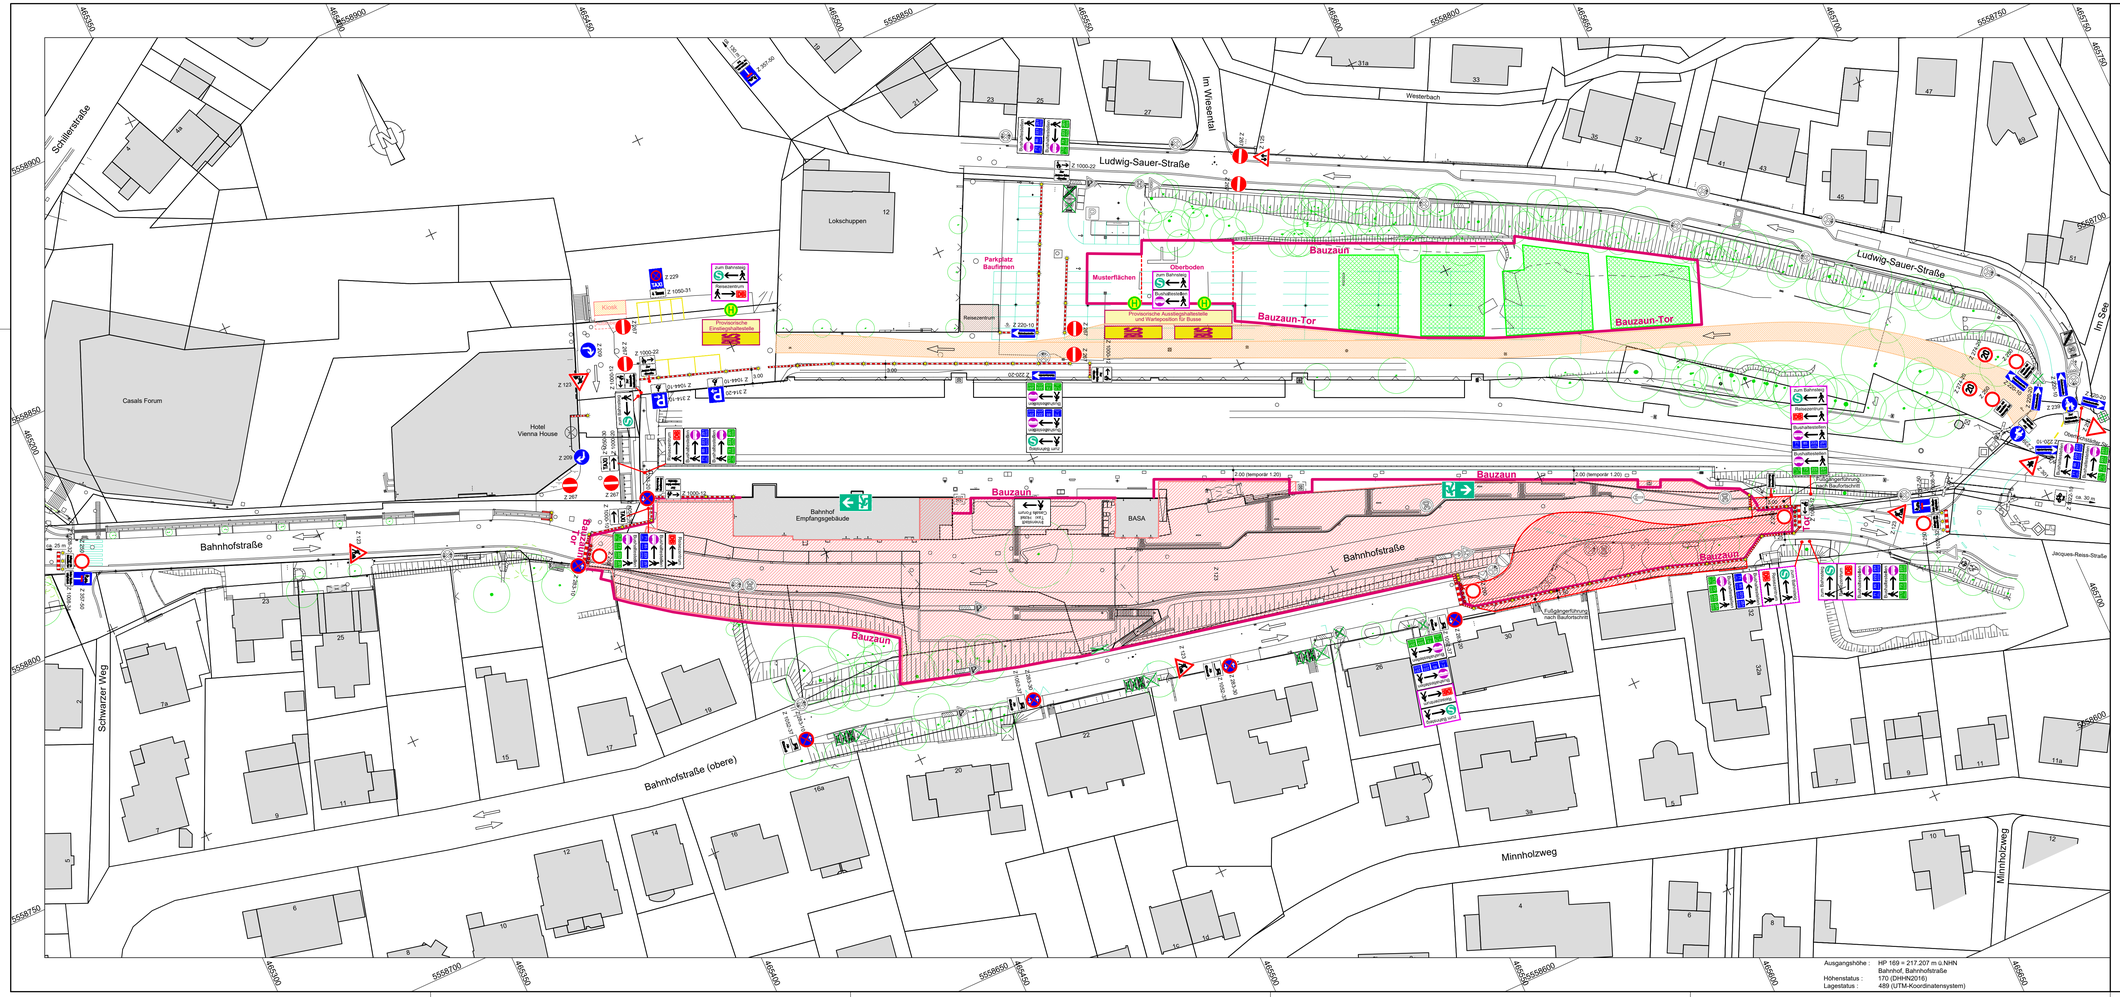

Zeichenerklärung

- vorhandene Markierung
- vorhandene Markierung demarkieren
- Gelbmarkierung
- Baufeld
- Baustraße
- BE-Flächen
- vorhandene Beschilderung
- vorhandene Beschilderung entfällt
- vorhandene Beschilderung unkenntlich machen
- Baustellenbeschilderung
- Beschilderung zu Bushaltestellen (0.60 x 0.45 m)
- Beschilderung zum Bahnsteig (0.60 x 0.33 m)
- Beschilderung doppelt (0.60 x 0.60 m)
- Bauzaun H=2.00 m
- Längsabsperrung H=1.00 m
- Warnleuchte
- Leitbake
- mobile Signalanlage
- Fahrtrichtung

Bedingungen der ZTV-SA sind einzuhalten

Nr.	Art der Änderung	Datum	Name

BURGHOLZER-TRIEB
PARTNERSCHAFTSGESELLSCHAFT mbB
BERATENDE INGENIEURINNEN VBI
VERKEHRSPLANUNG / TIEFBAUPLANUNG
VERMESSUNG - BAULEITUNG
EMAIL: INO@BURGHOLZER-TRIEB.DE
TELEFON: 06173 / 7242 - TELEFAX: 06173 / 5766
GESCHWISTER-SCHOLL-STR. 8 - 61476 KRONBERG IM TAUNUS

	Datum	Zeichen
bearbeitet	26.11.2025	Kuc.
gezeichnet	26.11.2025	Kuc.
geprüft	26.11.2025	

STADT KRONBERG IM TAUNUS

Anlage : 16.9
Blatt Nr. : 2
Index :

Umgestaltung des Bahnhofsgeländes

Ausführungsplanung

	Datum	Name
bearbeitet		
gezeichnet		
geprüft		

Verkehrsführung Phase 2
Maßstab: 1 : 500

Freigegeben:

Kronberg, den

Geprüft:

Kronberg, den

BURGHOLZER-TRIEB
BERATENDE INGENIEURE VBI
KRONBERG IM TAUNUS

	Datum	Name
gemessen	19.09.2018	Kovacic
bearbeitet	15.10.2018	Kuczer
geprüft	15.10.2018	Trieb

Zur Bauausführung freigegeben:

Plotdatum: Dienstag, 04. August 2026 16:14:26