


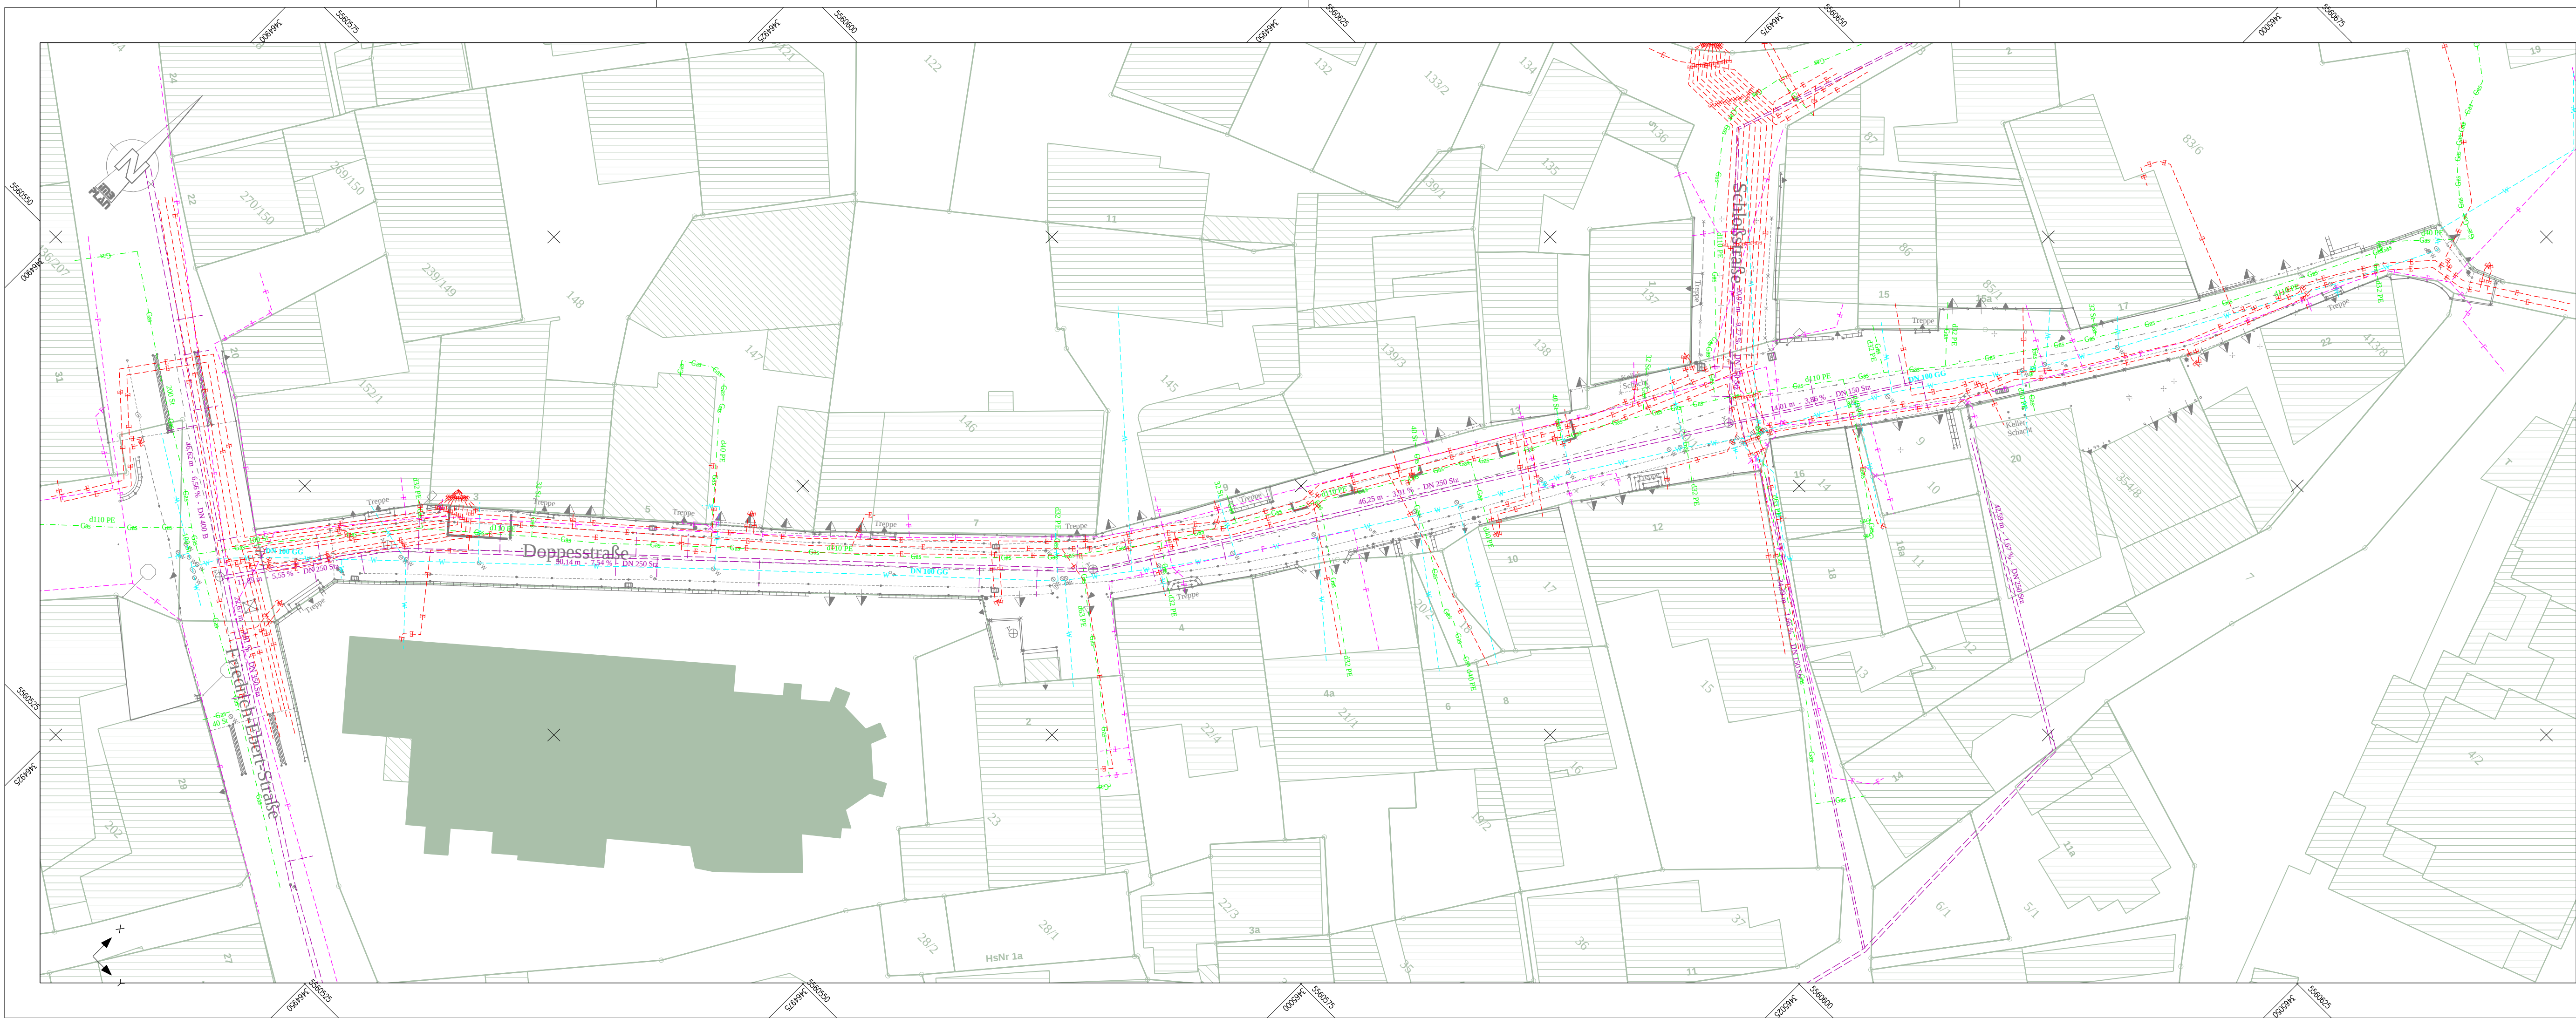

Legende			
Bestand			
	Wasserleitung		Fernmeldeleitung
	Gasleitung		Mischwasserkanal
	Elektroleitung		Wasserschieber
	Gasschieber		Hydrant
	Kanaldeckel		Straßenablauf

Datengrundlage: Hessische Verwaltung für Bodenmanagement und Geoinformation



Ingenieurgesellschaft für Verkehr und Stadtplanung
Büdesheimer Ring 2 63452 Hanau
Tel.: +49 6181 906669-0 E-Mail: info@imb-plan.de

Projekt-Nr.:	121-002 C
Bearbeiter:	10.06.2025 Stu.
Prüfvermerk	10.06.2025 Wo.
Datei / Plot:	210-05.icd 20250610-001.pdf

Nr.:	Art der Änderung / Verteiler:	Datum:	Zeichen:

Vorentwurf

Stadt Kronberg im Taunus
Katharinenstraße 7
61476 Kronberg im Taunus



Unterlage / Blatt-Nr.: 16.6 / 1
Trassensummenplan

Maßstab: 1 : 250

Grundhafte Erneuerung der Doppesstraße in Kronberg

Entwurf:
IMB-Plan GmbH
Büdesheimer Ring 2
63452 Hanau

Aufgestellt:

....

Genehmigt:

....