



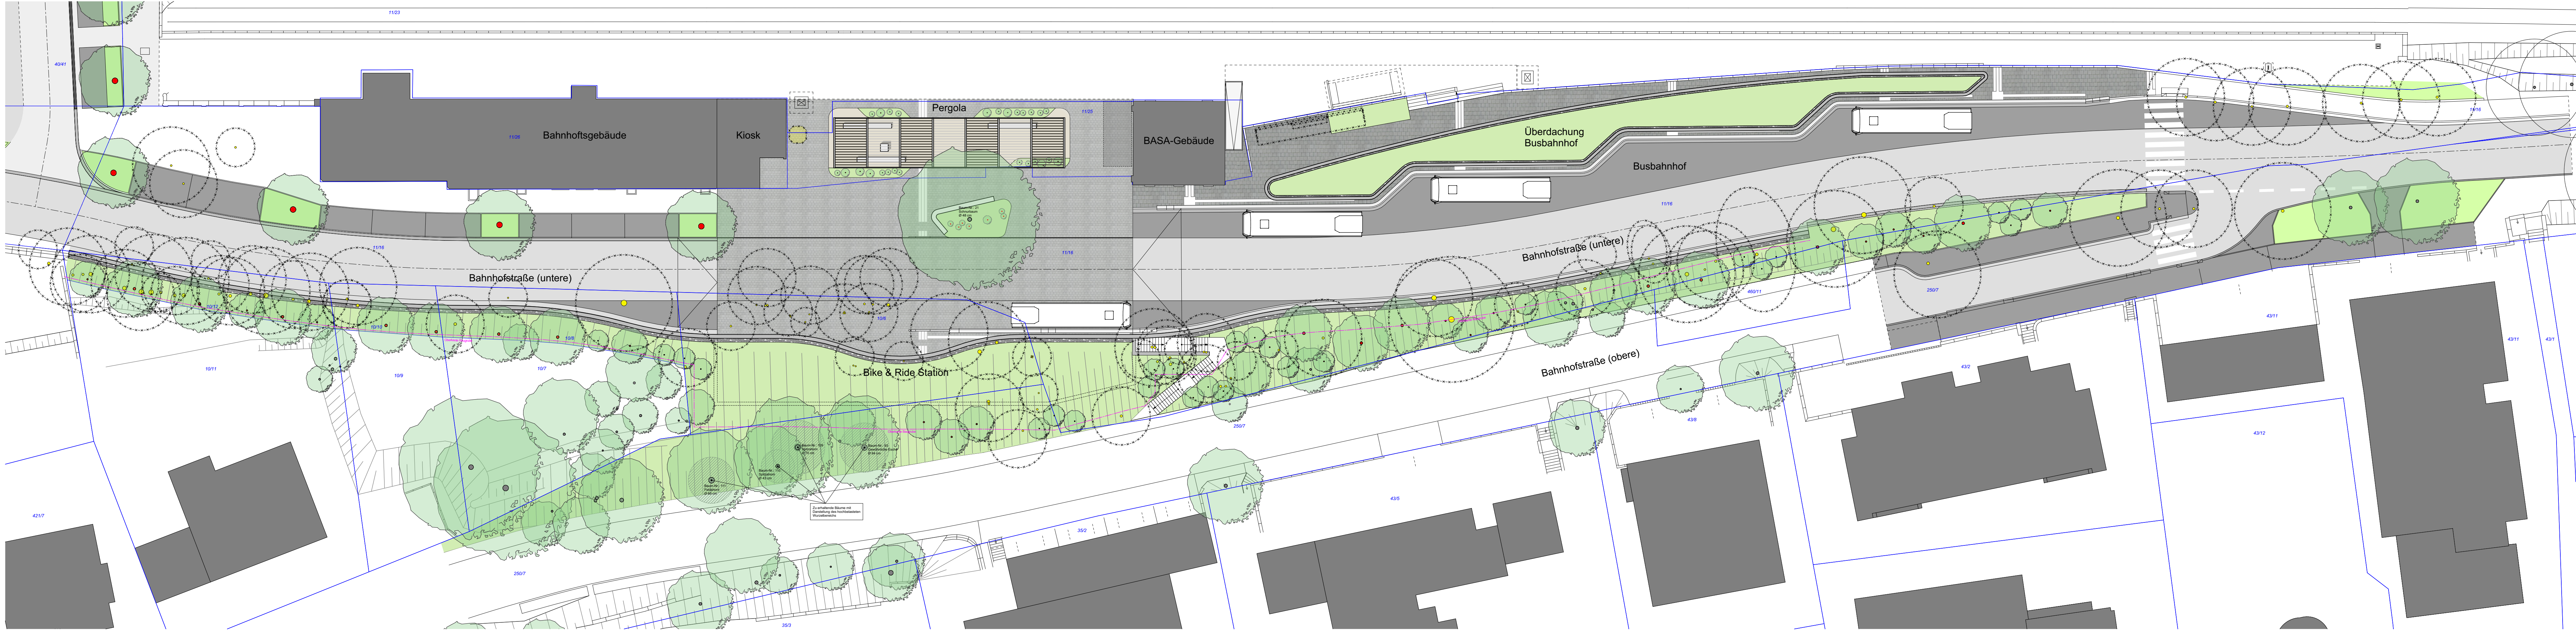

FREIFLÄCHENPLAN PLANUNG

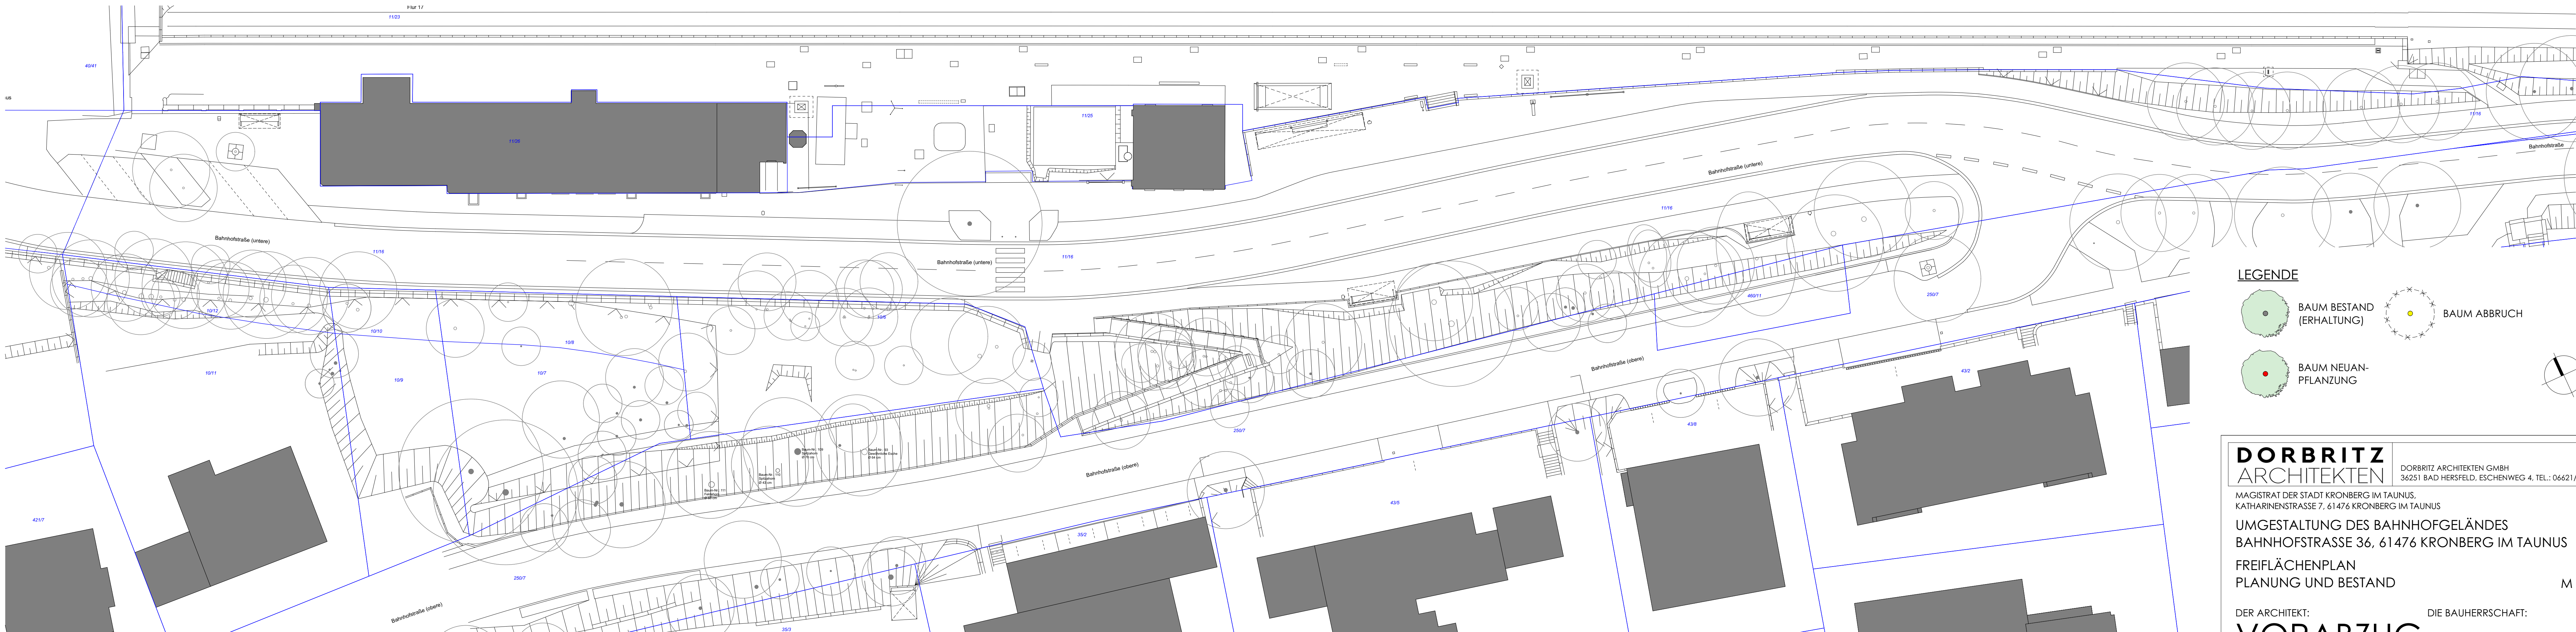

FREIFLÄCHENPLAN BESTAND

- LEGENDE**
- BAUM BESTAND (ERHALTUNG)
  - BAUM ABBRUCH
  - BAUM NEUANPFLANZUNG

**DORBRITZ ARCHITEKTEN**  
DORBRITZ ARCHITEKTEN GMBH  
36231 BAD HERSFELD, ESCHENWEG 4, TEL.: 06621/9297-0

MAGISTRAT DER STADT KRONBERG IM TAUNUS,  
KATHARINENSTRASSE 7, 61476 KRONBERG IM TAUNUS

UMGESTALTUNG DES BAHNHOFGELÄNDES  
BAHNHOFSTRASSE 36, 61476 KRONBERG IM TAUNUS

FREIFLÄCHENPLAN  
PLANUNG UND BESTAND

DER ARCHITEKT: **VORABZUG** DIE BAUHERRSCHAFT:

GEZEICHNET: TL / RH DATUM: 09.02.2024 DATEI: 2022-008 PROJEKT-NR.: 113,5/59,4 PLAN-NR.: G 01 INDEX:

M 1:250